


gültiger Flächennutzungsplan

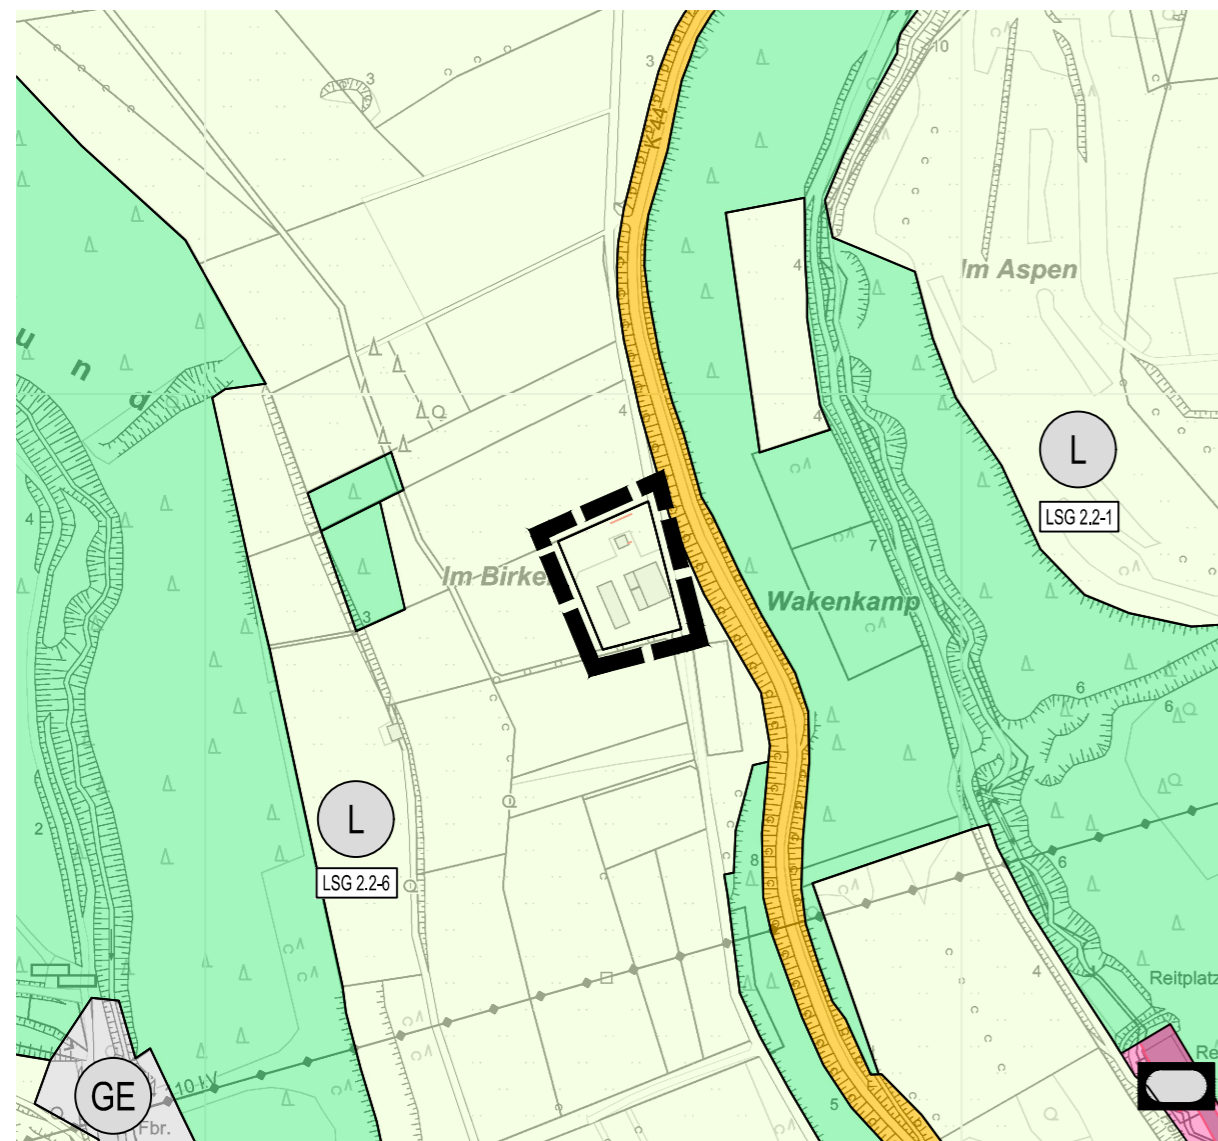

geplante Änderung



DALHAUSEN

Planzeichenerklärung

1. Art der baulichen Nutzung

Gewerbegebiete

Sonderbauflächen

4. Einrichtungen und Anlagen zur Versorgung mit Gütern und Dienstleistungen des öffentlichen und privaten Bereichs, Flächen für den Gemeinbedarf, Flächen für Sport- und Spielanlagen

Flächen für den Gemeinbedarf

Sportlichen Zwecken dienende Gebäude und Einrichtungen

5. Flächen für den überörtlichen Verkehr und für die örtlichen Hauptverkehrswege

Überörtlicher Straßenverkehr

8. Hauptversorgungs- und Hauptabwasserleitungen

oberirdisch

12. Flächen für die Landwirtschaft und Wald

Flächen für die Landwirtschaft

Flächen für Wald

13. Planungen, Nutzungsregelungen, Maßnahmen und Flächen für Maßnahmen zum Schutz, zur Pflege und zur Entwicklung von Natur und Landschaft

Landschaftsschutzgebiet

15. Sonstige Planzeichen

Grenze des räumlichen Geltungsbereiches

Entwurfsbearbeitung:

Kreis Höxter, Abt. Bauen und Planen

Höxter, den 00.03.2023

Der Landrat

Im Auftrag:

Diese Änderung des Flächennutzungsplans ist gem. § 2 Abs. 1 und 4 BauGB aufgrund des Beschlusses des der Stadt Beverungen vom aufgestellt worden.

Beverungen, den

Diese Änderung des Flächennutzungsplans hat einschließlich der Begründung gem. § 3 Abs. 2 BauGB vom bis einschließlich öffentlich ausgelegt.

Beverungen, den

Diese Änderung des Flächennutzungsplans ist am durch Beschluss des Rates der Stadt Beverungen festgestellt worden.

Beverungen, den

Diese Änderung des Flächennutzungsplans ist gem. § 6 Abs. 1 BauGB mit Verfügung vom - Az.: - genehmigt worden.

Detmold, den
Bezirksregierung Detmold

Im Auftrag

Die Genehmigung dieser Änderung des Flächennutzungsplans ist gem. § 6 Abs. 5 BauGB am ortsüblich bekanntgemacht worden.

Beverungen, den

Die Übereinstimmung dieser Ausfertigung der Änderung des Flächennutzungsplans mit dem Offenlegungsexemplar wird bescheinigt.

Höxter, den
Der Landrat

Kreis Höxter, Abt. Bauen und Planen
Im Auftrag:

**Kreis Höxter
Stadt Beverungen**

**Flächennutzungsplan
46. Änderung**


Offenlegungsplan

1. Ausfertigung

Stand: Februar 2023

M 1 : 5.000

Kartengrundlage Amtliche Basiskarte M 1 : 5.000 (Kreis Höxter)

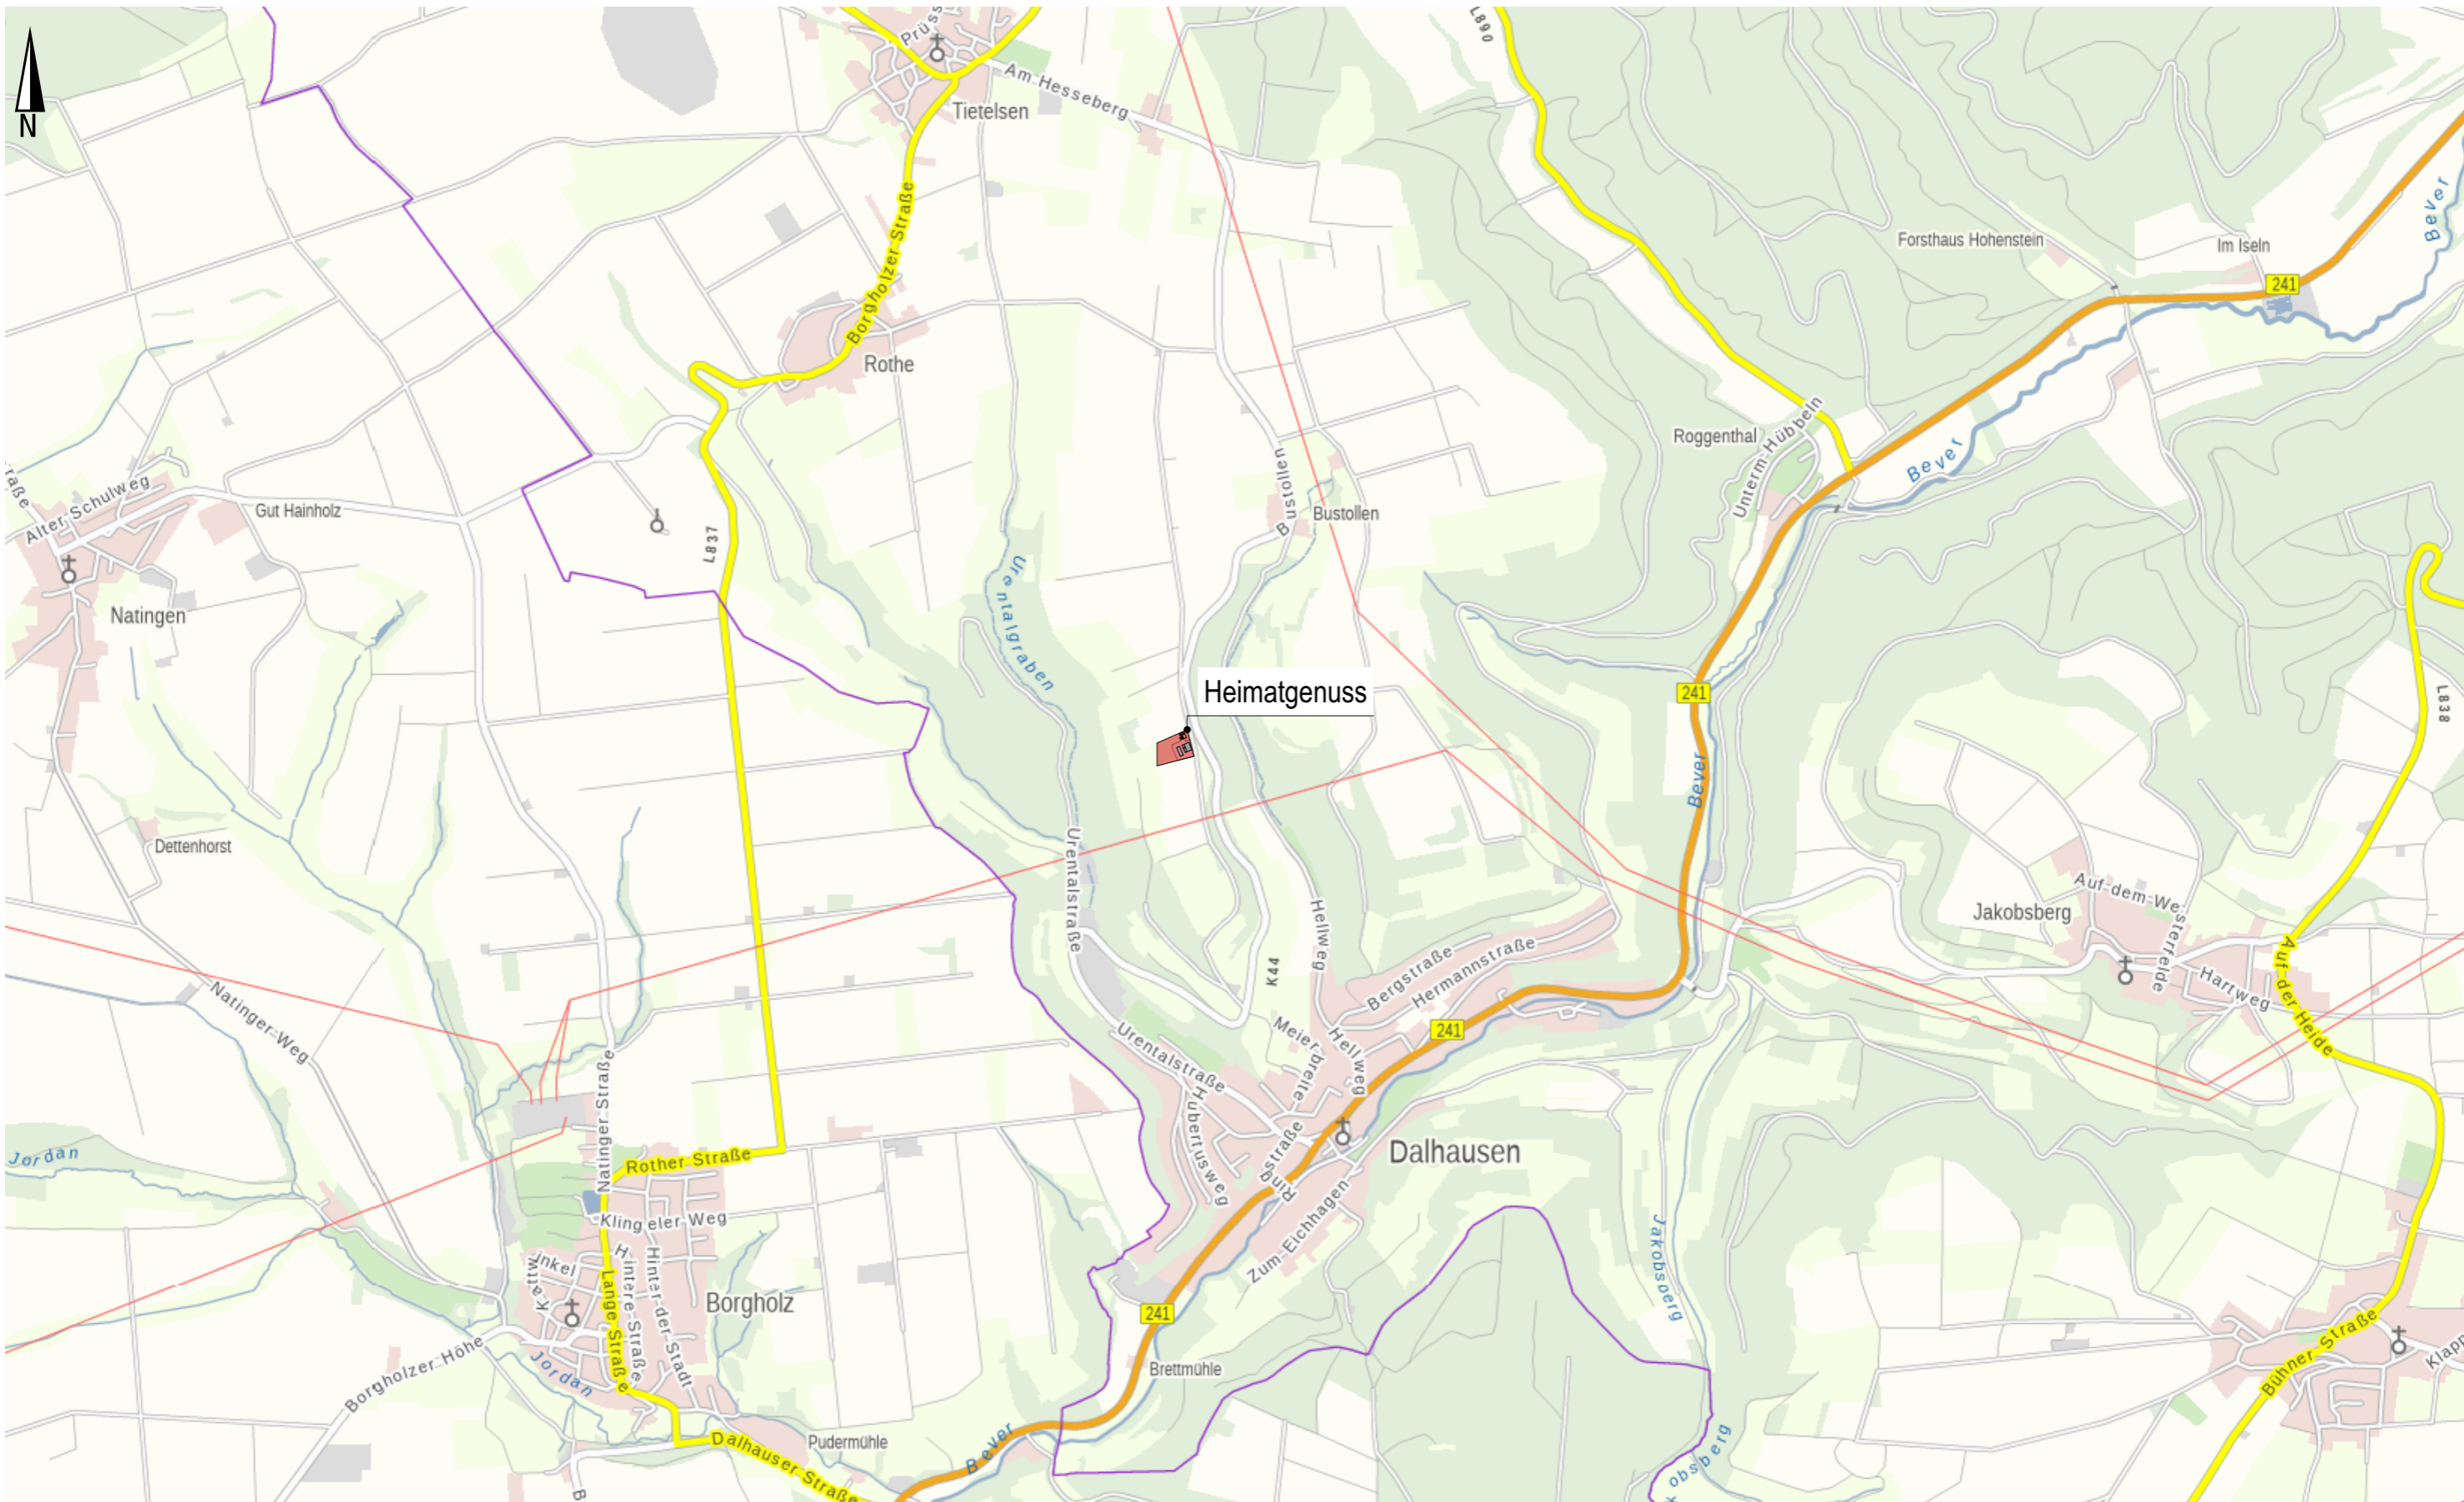

BAUHERRSCHAFT:
Lisa & Gabriel Nübel
 Zum Eichhagen 4 37688 Beverungen

ARCHITEKT:
köhler + otto architekten PartGmbH
 aftetal 2 | 33181 bad wünnenberg
 Tel: 02953-394 | Fax: 02953-965069
 info@ko-architekten.de | www.ko-architekten.de

Unterschrift Bauherr:

Unterschrift Architekt:

Gemarkung **Dalhausen**
 Flur **3**
 Flurstück **1083**

Maßstab 1:20000
 Datum 07.02.2023
 Blattgröße 420 x 297mm A3
 Planersteller jh

BAUVORHABEN:
ERWEITERUNG HOLFLADEN
 Bustollen IN 37688 Beverungen
VORENTWURF 2

22-032_VE 2.01 **LAGEPLAN**

