


E 525569 m

N 5723467 m

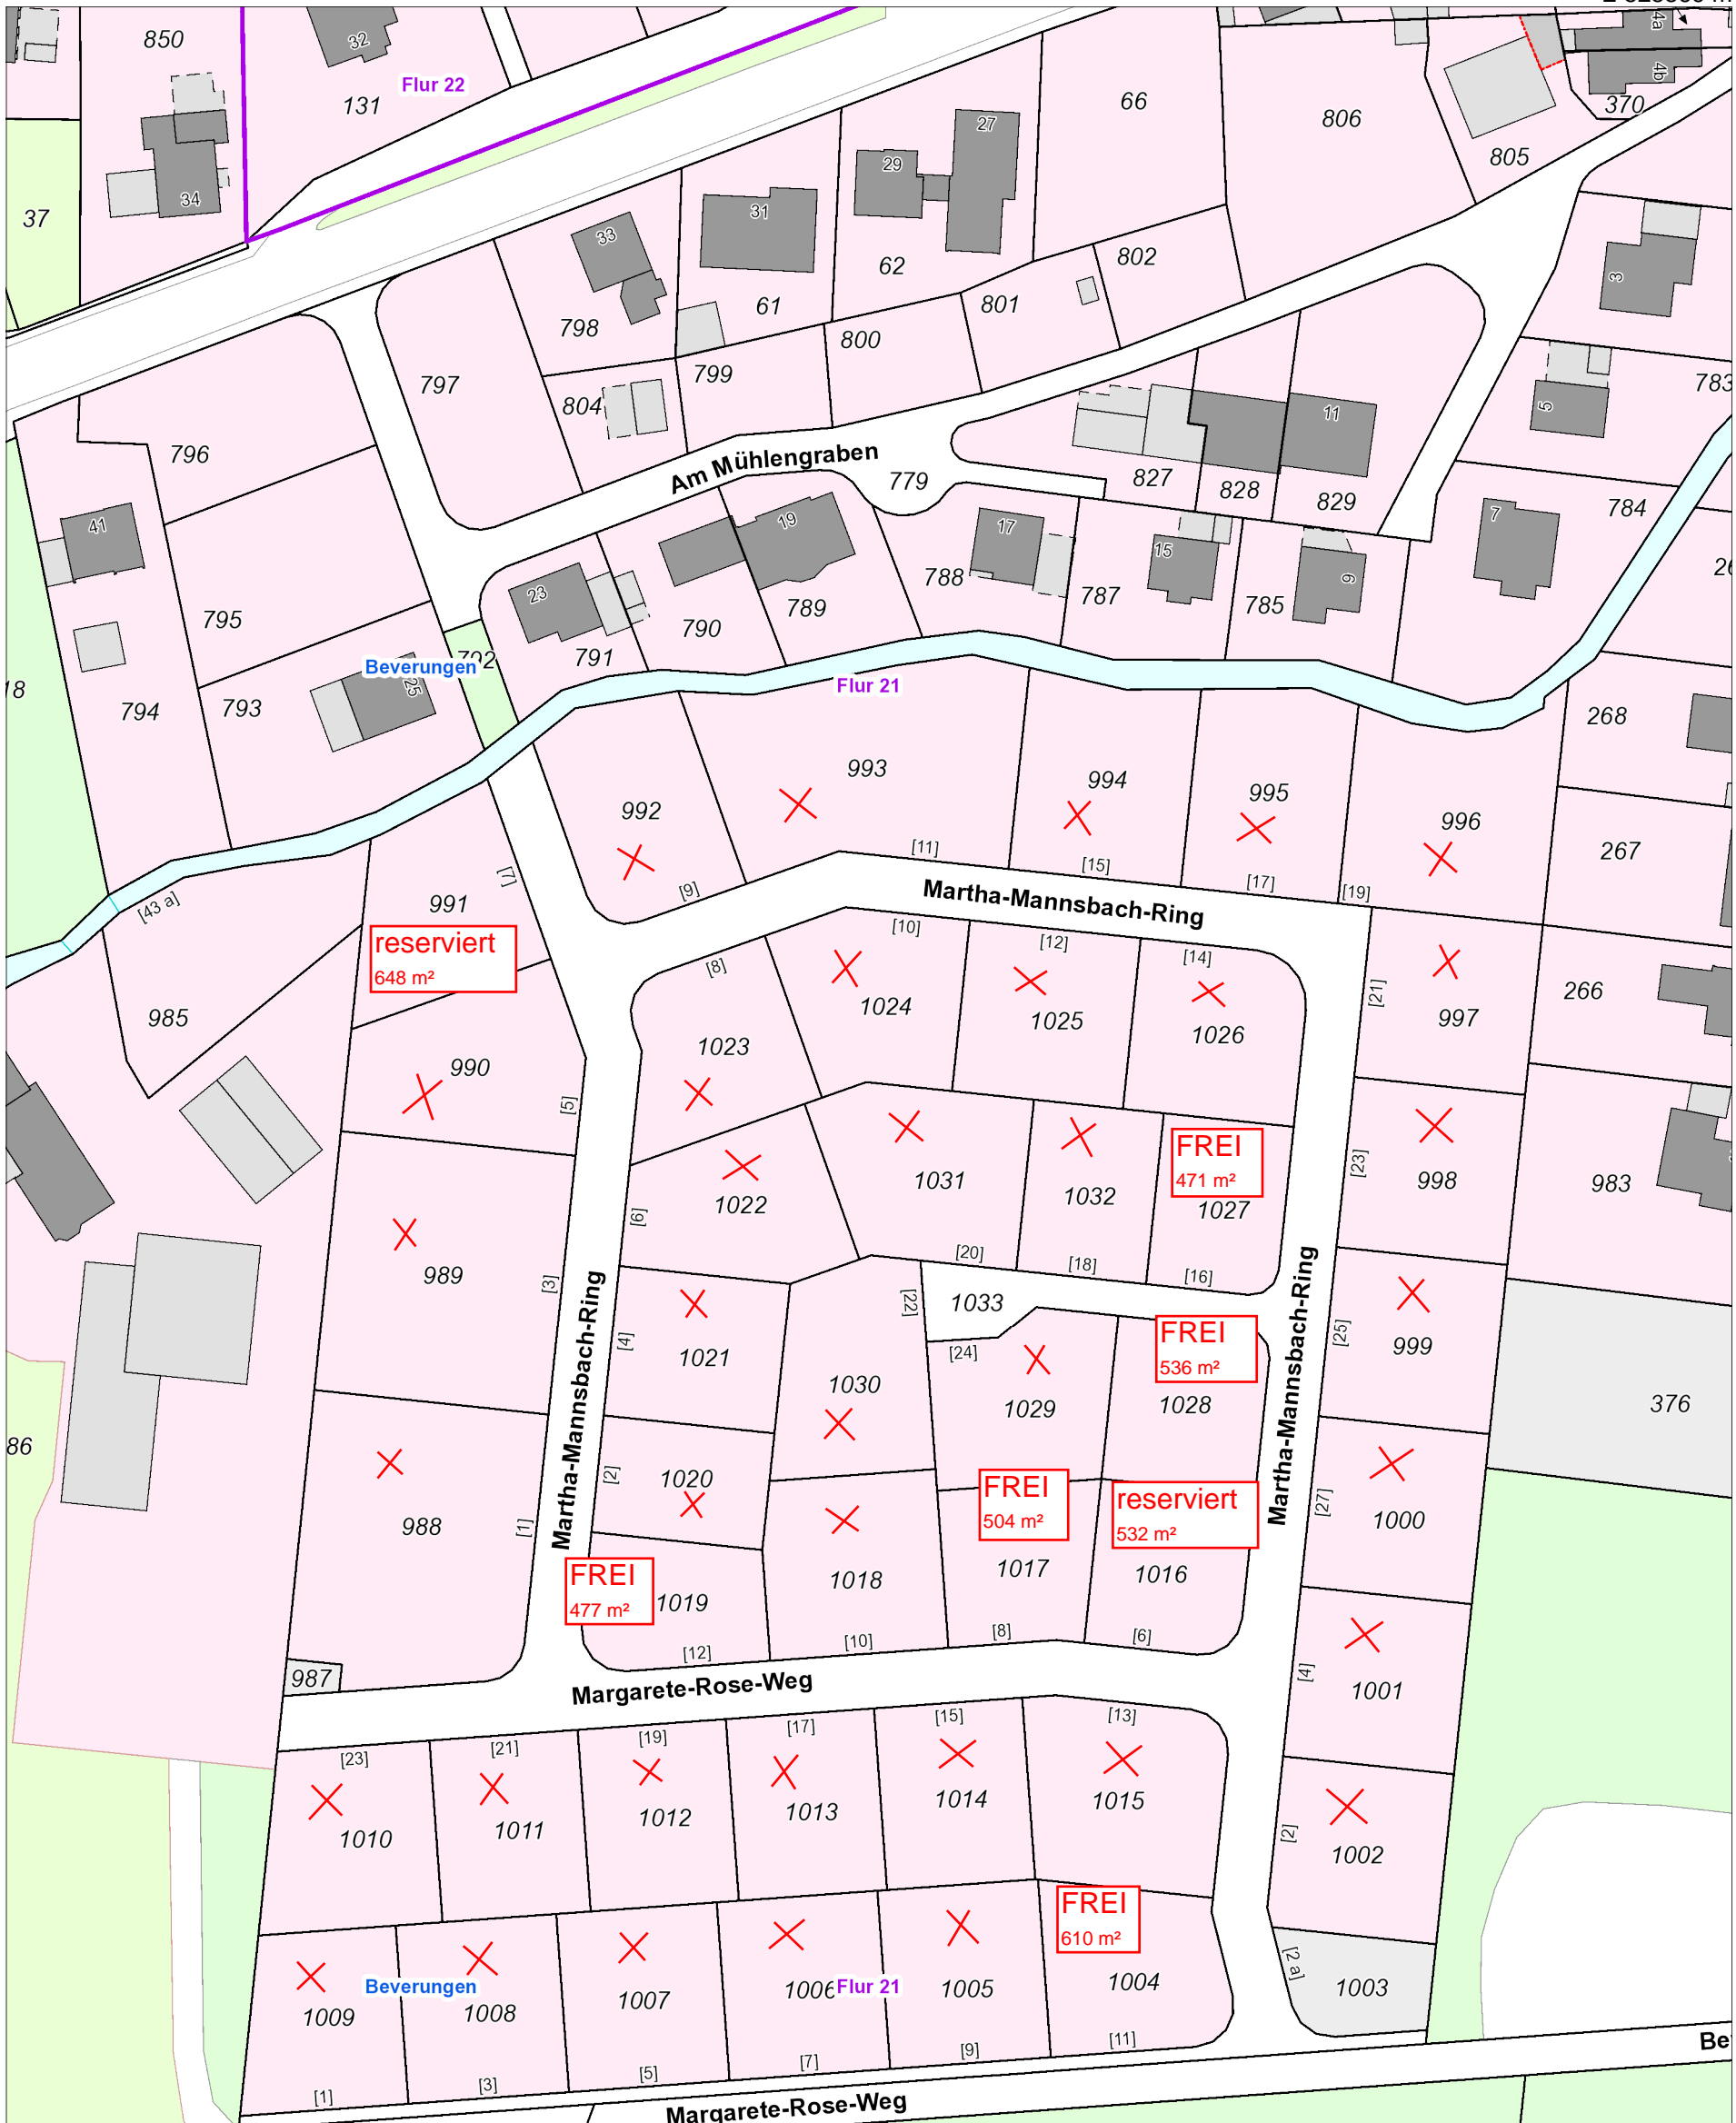

reserviert
648 m²

FREI
471 m²

FREI
536 m²

FREI
504 m²

reserviert
532 m²


FREI
477 m²

FREI
610 m²

X = bereits vergebene Baugrundstücke
Stand 22.11.2022

Stadt Beverungen
Nur für den Dienstgebrauch

Bebauungsplangebiet Nr. 37 "Am Dreckwege"



© Geobasis NRW, Kreis Höxter sowie OpenStreetMap-Mitwirkende

Bearbeiter	Daniela Disse	Datum	21.01.2021	Maßstab	1 : 1.000
------------	---------------	-------	------------	---------	-----------

N 5723083 m

E 525318 m