


E 525569 m
N 5723467 m

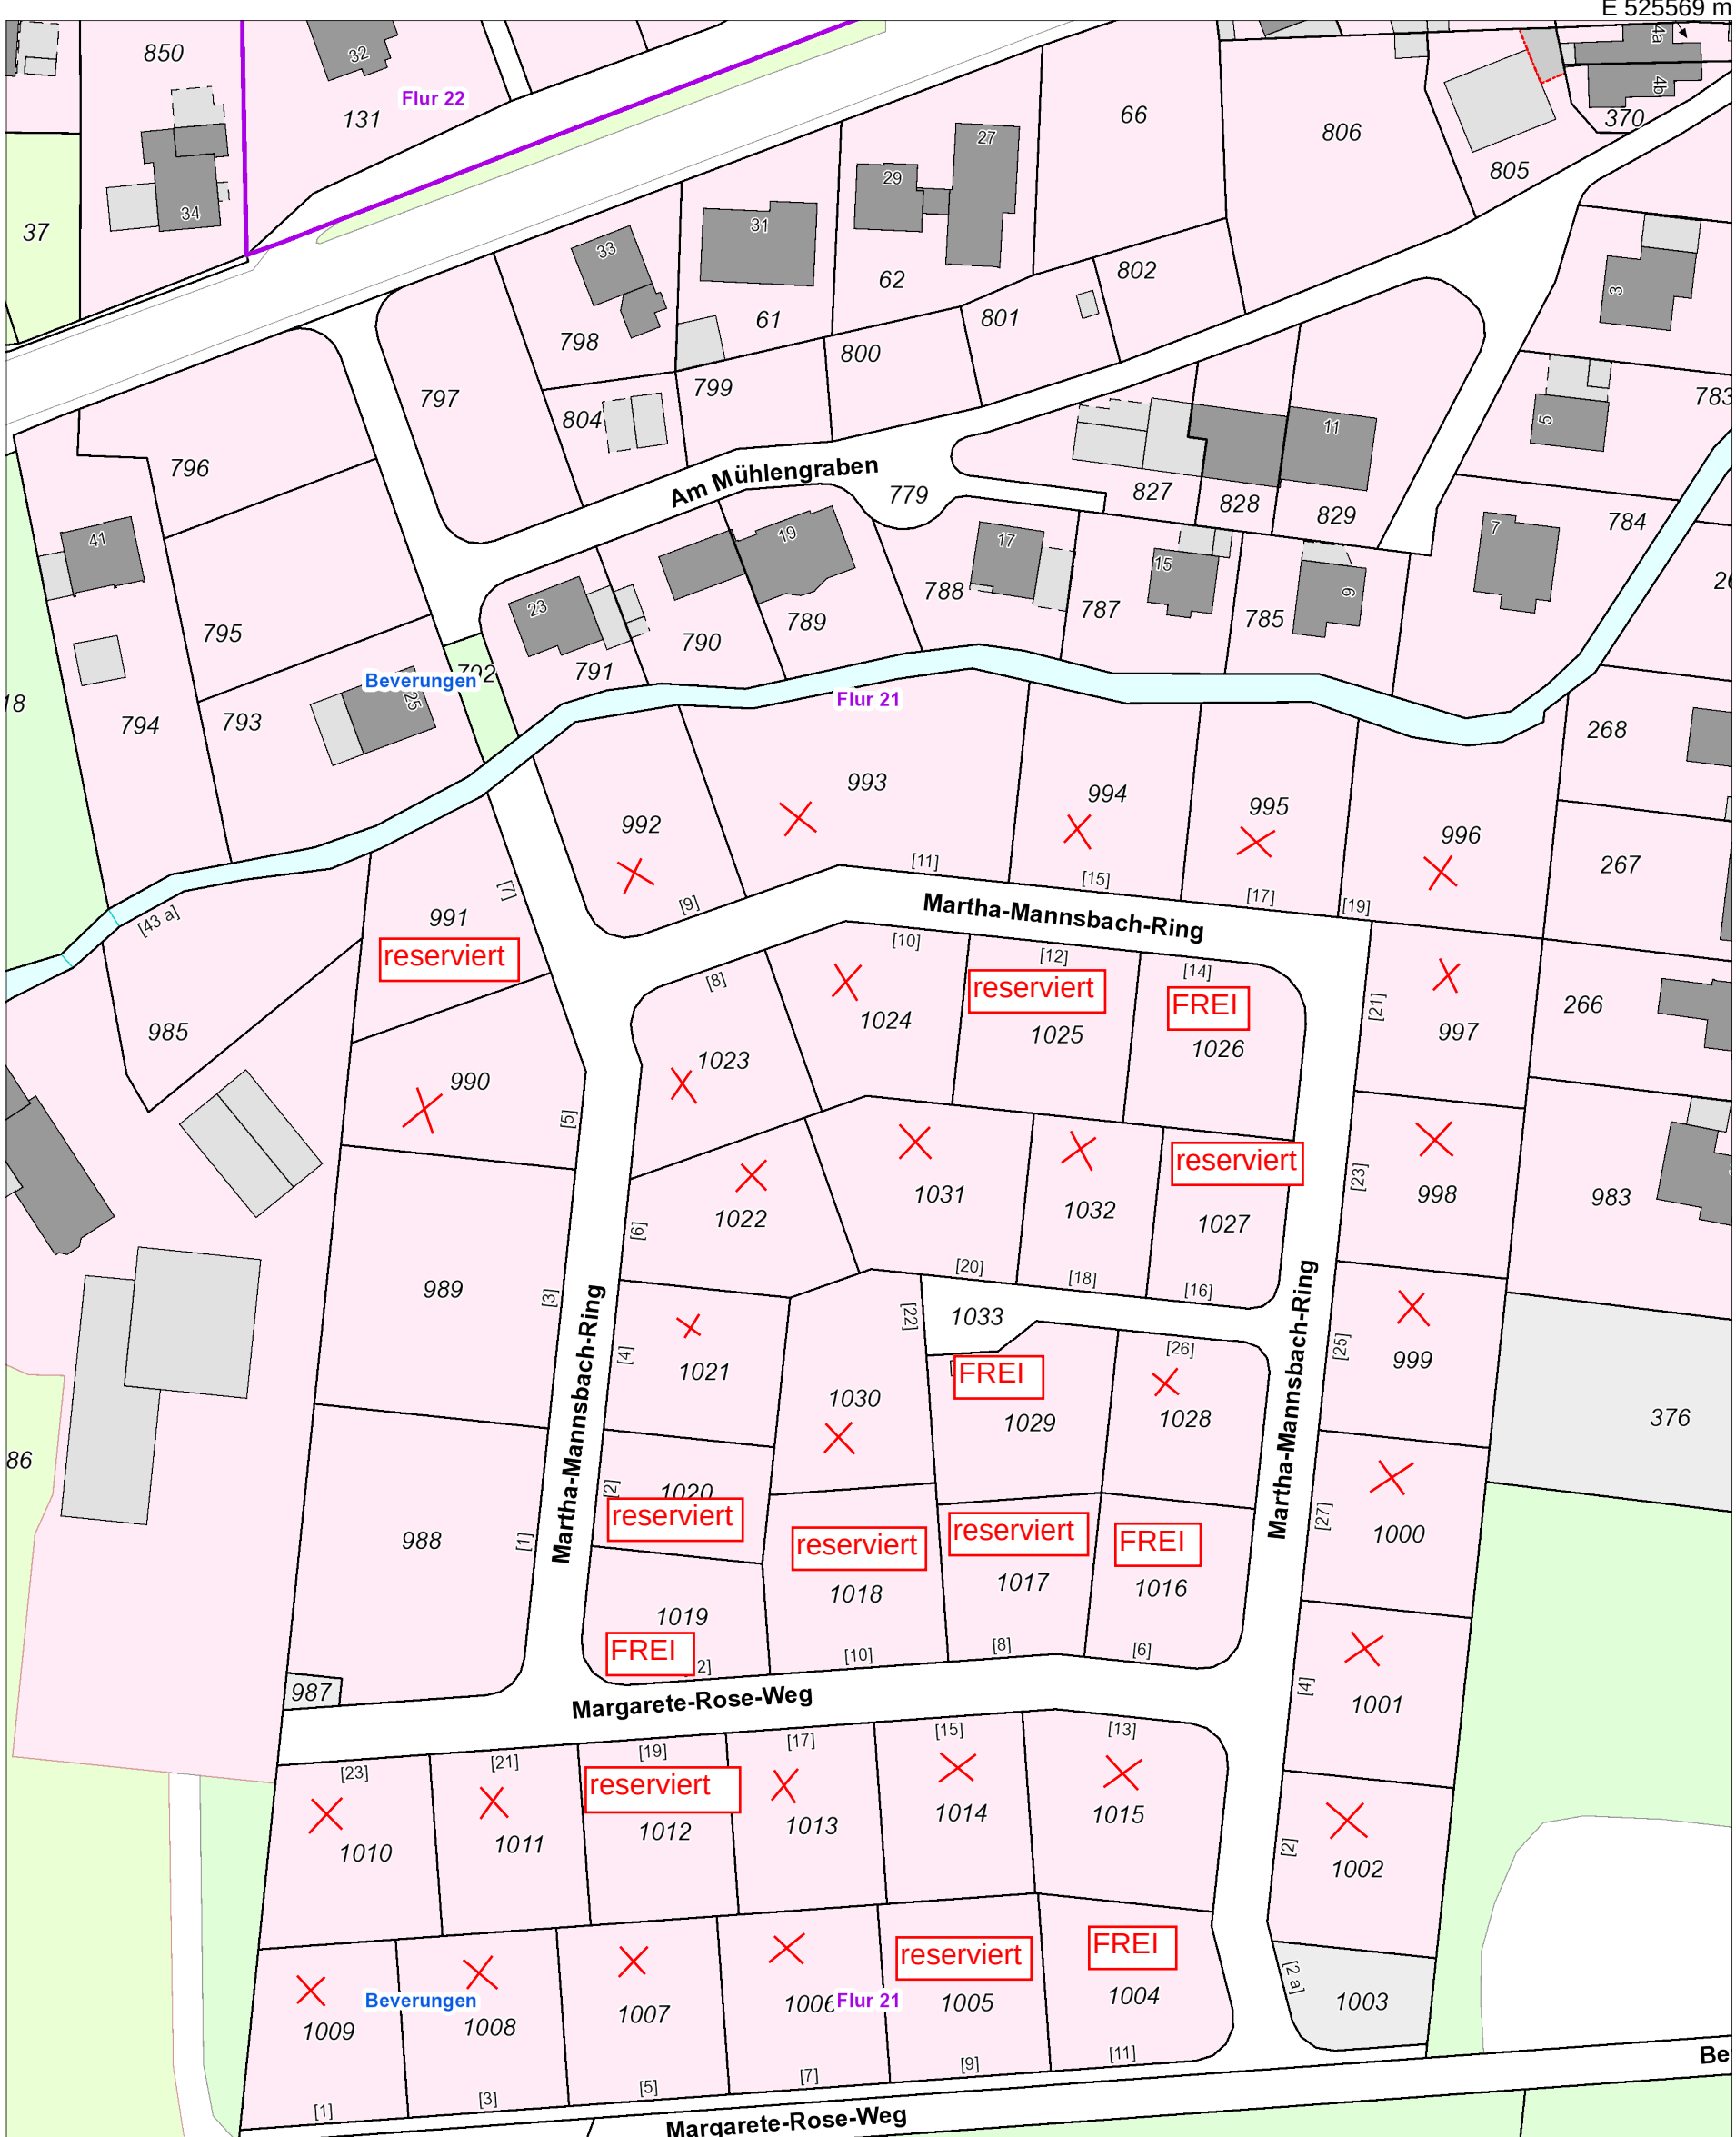

× = bereits vergebene Baugrundstücke

N 5723083 m

E 525318 m



Stadt Beverungen Nur für den Dienstgebrauch			
Bebauungsplangebiet Nr. 37 "Am Dreckwege"			
© Geobasis NRW, Kreis Höxter sowie OpenStreetMap-Mitwirkende			
Bearbeiter	Daniela Disse	Datum	21.01.2021
Maßstab	1 : 1.000		