



Gestaltung Weserufer 1

Stadtrat Beverungen 21.02.2019



Bauherr/ Auftraggeber:

Stadt Beverungen



Rathaus
Weserstraße 12
37688 Beverungen

Telefon: (05273) 392-0
Telefax: (05273) 392-120
E-Mail: info@beverungen.de



Beraten + Planen

INGENIEURBÜRO HANS-HUGO TURK
WASSER ABWASSER ABFALL VERKEHR LANDSCHAFT

Steinbrode 14
33034 Brakel

Telefon 05648 / 9807-0
Telefax 05648 / 535

E-Mail info@ib-turk.de
Webseite www.ib-turk.de

B.S.L.
Landschaftsarchitekten

Büro
Nästenstrasse 19
59494 Soest

Postanschrift
Damm 3
59494 Soest

T 0 29 21 - 1 50 32
F 0 29 21 - 36 95 06

info@bsl-planung.de
www.bsl-planung.de





Bauherr/ Auftraggeber:

Stadt Beverungen



Rathaus
Weserstraße 12
37688 Beverungen

Telefon: (05273) 392-0
Telefax: (05273) 392-120
E-Mail: info@beverungen.de



Beraten + Planen

INGENIEURBÜRO HANS-HUGO TURK
WASSER ABWASSER ABFALL VERKEHR LANDSCHAFT

Steinbrode 14
33034 Brakel

Telefon 05648 / 9807-0
Telefax 05648 / 535

E-Mail info@ib-turk.de
Webseite www.ib-turk.de

B.S.L.
Landschaftsarchitekten

Büro
Nöfthenstrasse 19
59494 Soest

Postanschrift
Damm 3
59494 Soest

T 0 29 21 - 1 50 32
F 0 29 21 - 36 95 06

info@bsl-planung.de
www.bsl-planung.de



Bauherr/ Auftragnehmer:

Stadt Beverungen

Rathaus
Weserstraße 12
37688 Beverungen



Telefon: (05273) 392-0
Telefax: (05273) 392-120
E-Mail: info@beverungen.de



Beraten + Planen

INGENIEURBÜRO HANS-HUGO TURK
WASSER ABWASSER ABFALL VERKEHR LANDSCHAFT

Steinbrode 14
33034 Brakel

Telefon 05648 / 9807-0
Telefax 05648 / 535

E-Mail info@ib-turk.de
Webseite www.ib-turk.de

B.S.L.
Landschaftsarchitekten

Büro
Nöfthenstraße 19
59494 Soest

Postanschrift
Damm 3
59494 Soest

T 0 29 21 - 1 50 32
F 0 29 21 - 36 95 06

info@bsl-planung.de
www.bsl-planung.de



Bauherr/ Auftraggeber:

Stadt Beverungen

Rathaus
Weserstraße 12
37688 Beverungen



Telefon: (05273) 392-0
Telefax: (05273) 392-120
E-Mail: info@beverungen.de



Beraten + Planen

INGENIEURBÜRO HANS-HUGO TURK
WASSER ABWASSER ABFALL VERKEHR LANDSCHAFT

Steinbrode 14
33034 Brakel

Telefon 05648 / 9807-0
Telefax 05648 / 535

E-Mail info@ib-turk.de
Webseite www.ib-turk.de

B.S.L.
Landschaftsarchitekten

Büro
Nästenstraße 19
59494 Soest

Postanschrift
Damm 3
59494 Soest

T 0 29 21 - 1 50 32
F 0 29 21 - 36 95 06

info@bsl-planung.de
www.bsl-planung.de



Bauherr/ Auftraggeber:

Stadt Beverungen



Rathaus
Weserstraße 12
37688 Beverungen

Telefon: (05273) 392-0
Telefax: (05273) 392-120
E-Mail: info@beverungen.de



Beraten + Planen

INGENIEURBÜRO HANS-HUGO TURK
WASSER ABWASSER ABFALL VERKEHR LANDSCHAFT

Steinbrode 14
33034 Brakel

Telefon 05648 / 9807-0
Telefax 05648 / 535

E-Mail info@ib-turk.de
Webseite www.ib-turk.de

B.S.L.
Landschaftsarchitekten

Büro
Nöfthenstrasse 19
59494 Soest

Postanschrift
Damm 3
59494 Soest

T 0 29 21 - 1 50 32
F 0 29 21 - 36 95 06

info@bsl-planung.de
www.bsl-planung.de





Bauherr/ Auftraggeber:

Stadt Beverungen



Rathaus
Weserstraße 12
37688 Beverungen

Telefon: (05273) 392-0
Telefax: (05273) 392-120
E-Mail: info@beverungen.de



Beraten + Planen

INGENIEURBÜRO HANS-HUGO TURK
WASSER ABWASSER ABFALL VERKEHR LANDSCHAFT

Steinbrode 14
33034 Brakel

Telefon 05648 / 9807-0
Telefax 05648 / 535

E-Mail info@ib-turk.de
Webseite www.ib-turk.de

B.S.L.
Landschaftsarchitekten

Büro
Nästenstraße 19
59494 Soest

Postanschrift
Damm 3
59494 Soest

T 0 29 21 - 1 50 32
F 0 29 21 - 36 95 06


info@bsl-planung.de
www.bsl-planung.de











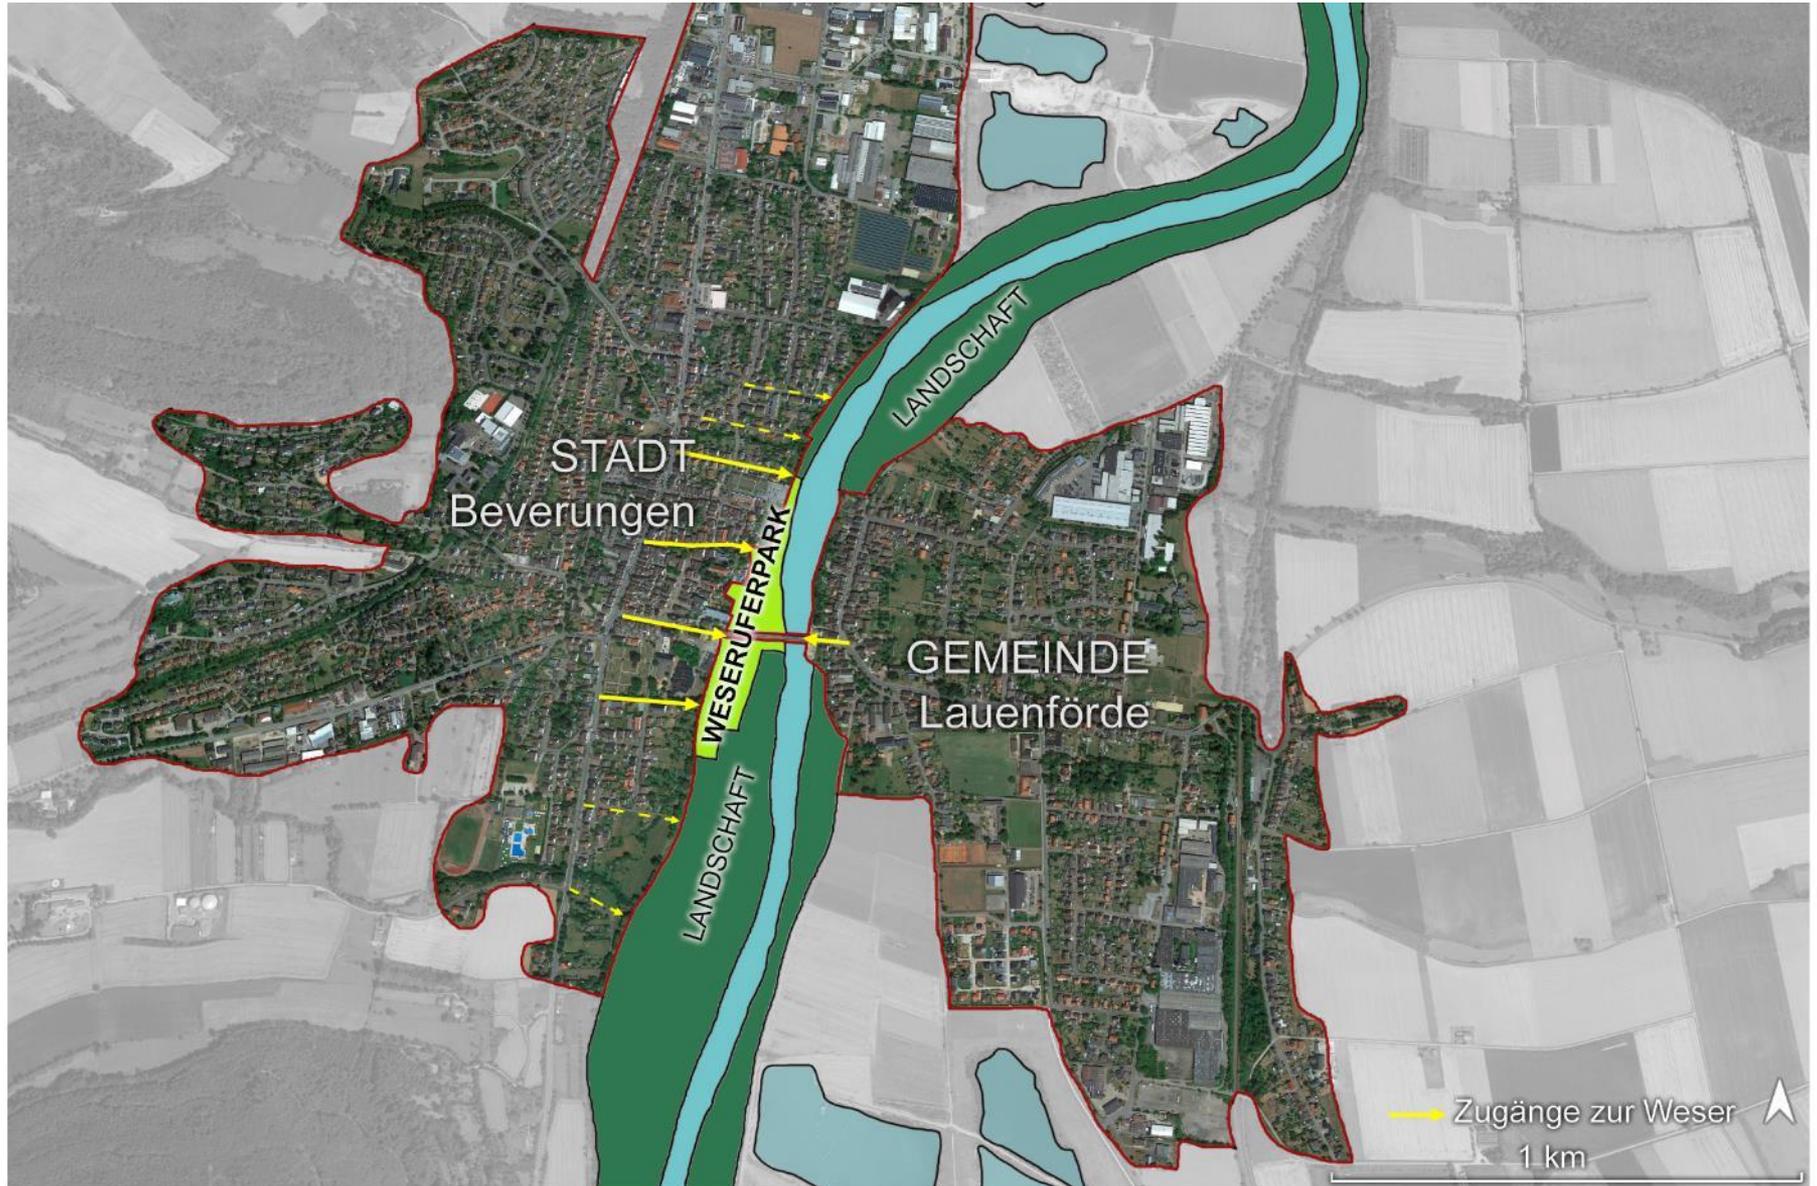

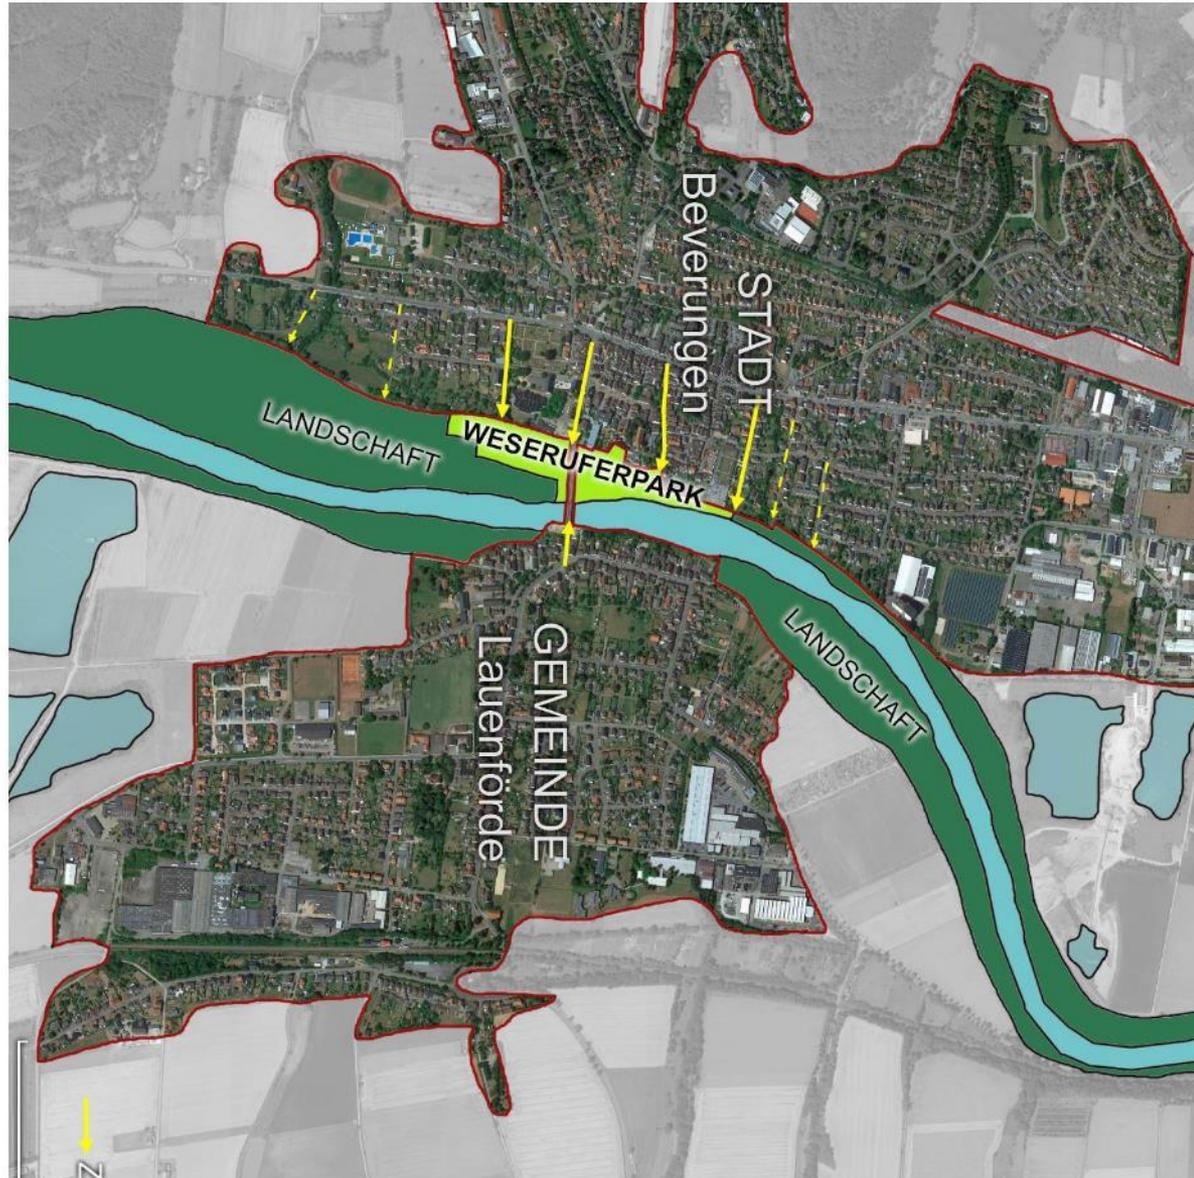

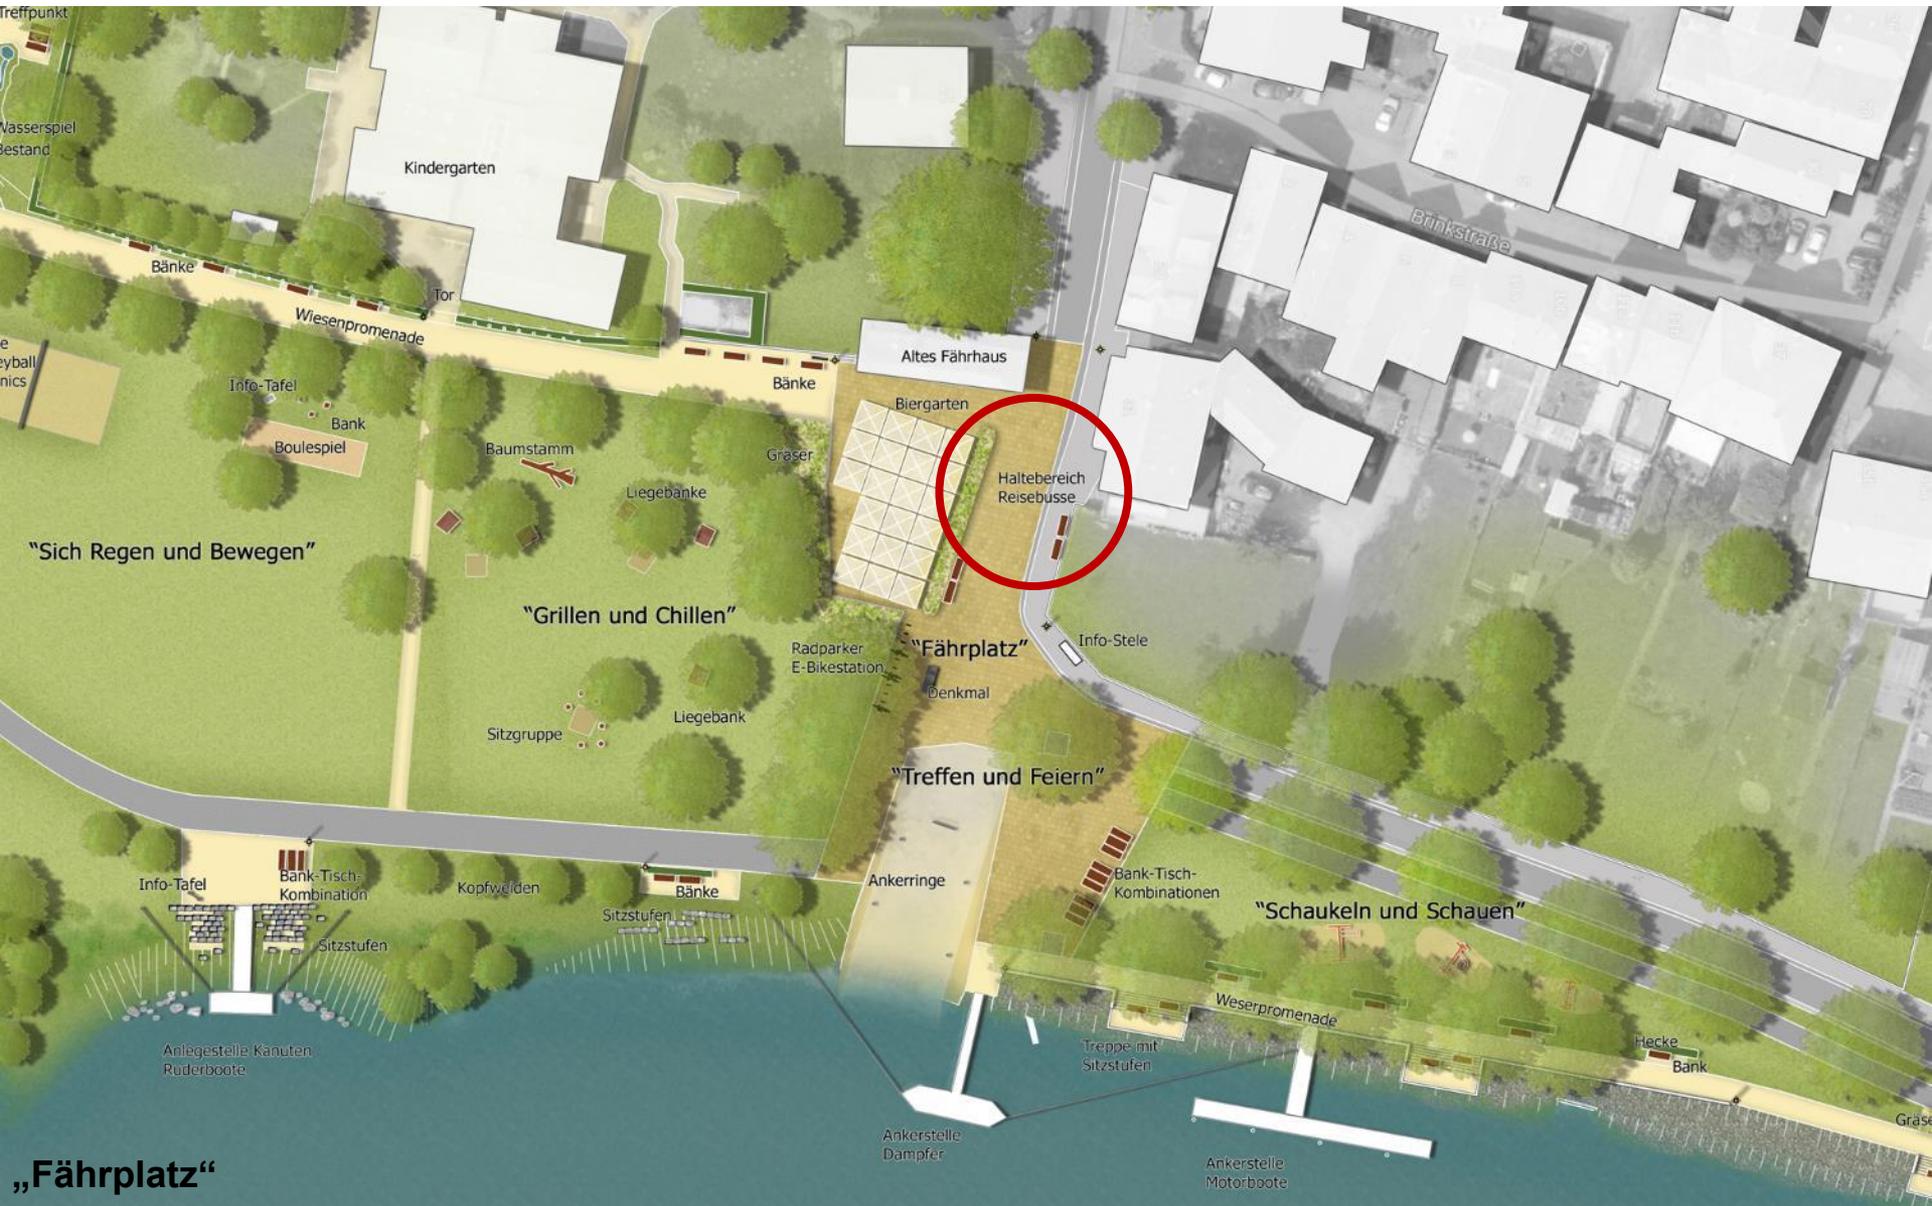

„Fährplatz“




„Weserpromenade“ Haltebereich für Reisebusse

Nach der Sitzung des Bezirksausschusses
wurden Fahrversuche durchgeführt.

Ergebnis:
Richtung Weserstraße-Posttwete ist nicht
praktikabel



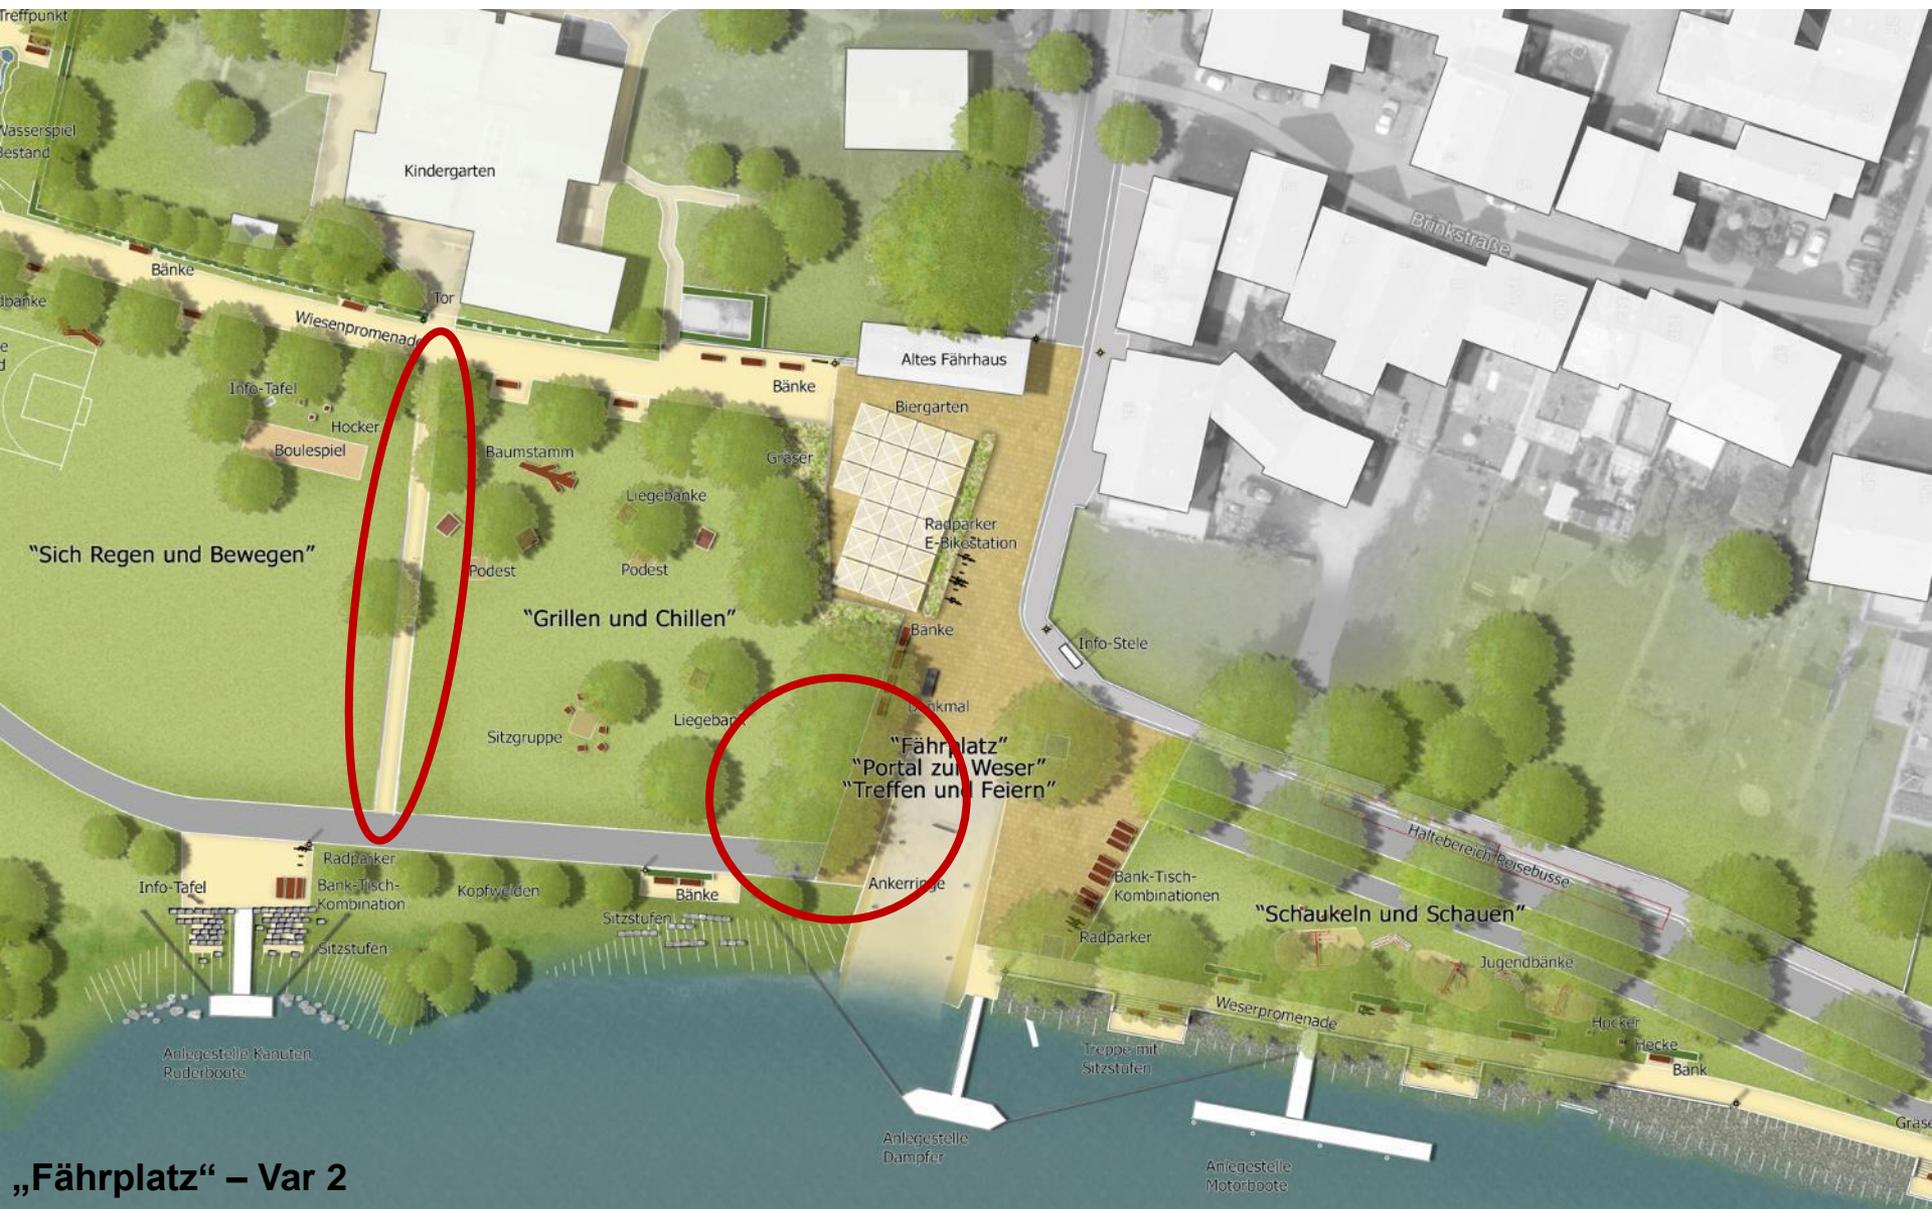


„Fährplatz“ – Var 2





„Fährplatz“ – Var 3




„Fährplatz“ Aufenthalt, Treffpunkt und Außengastronomie

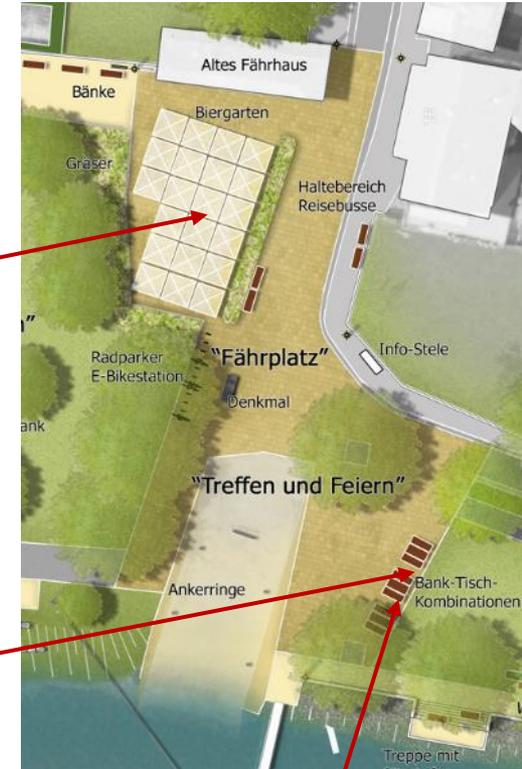

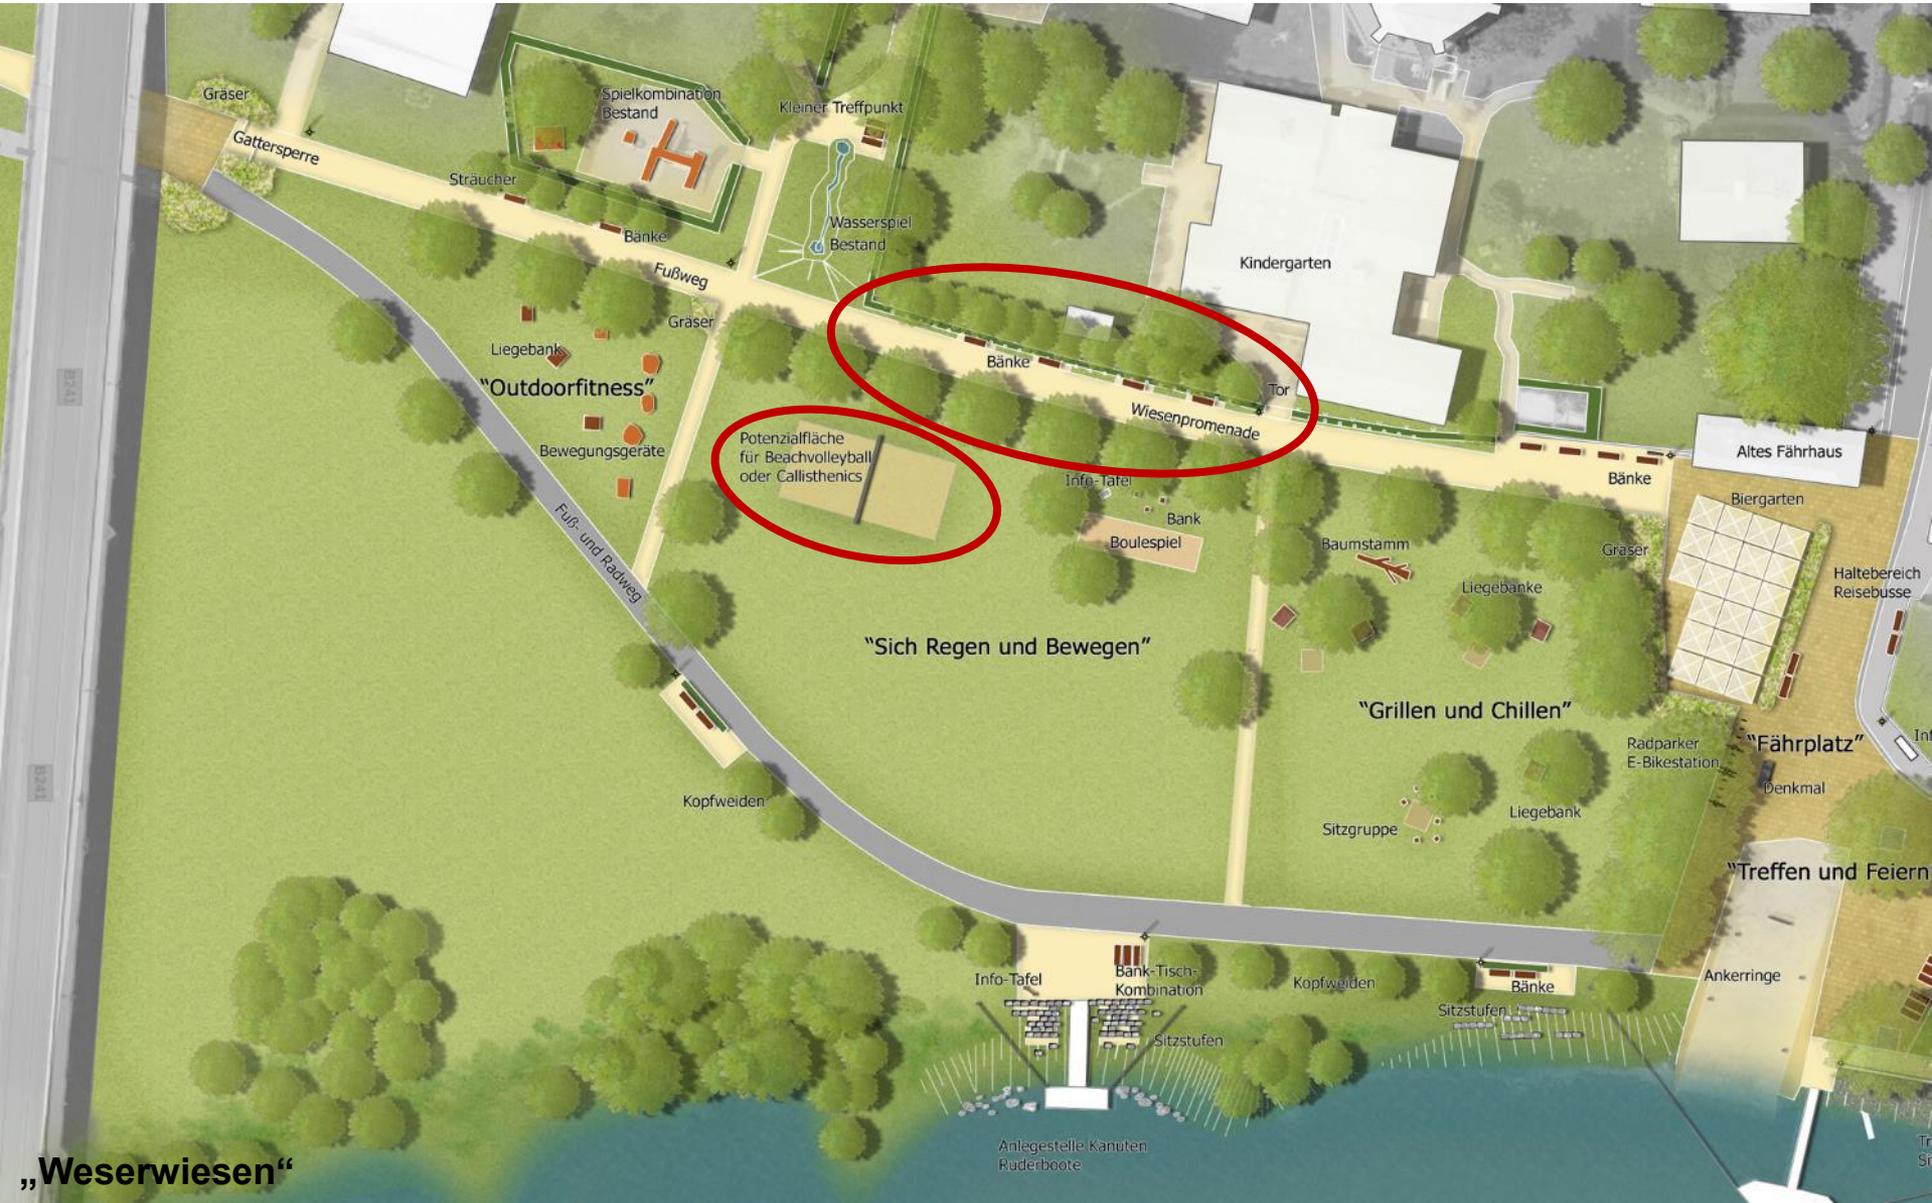

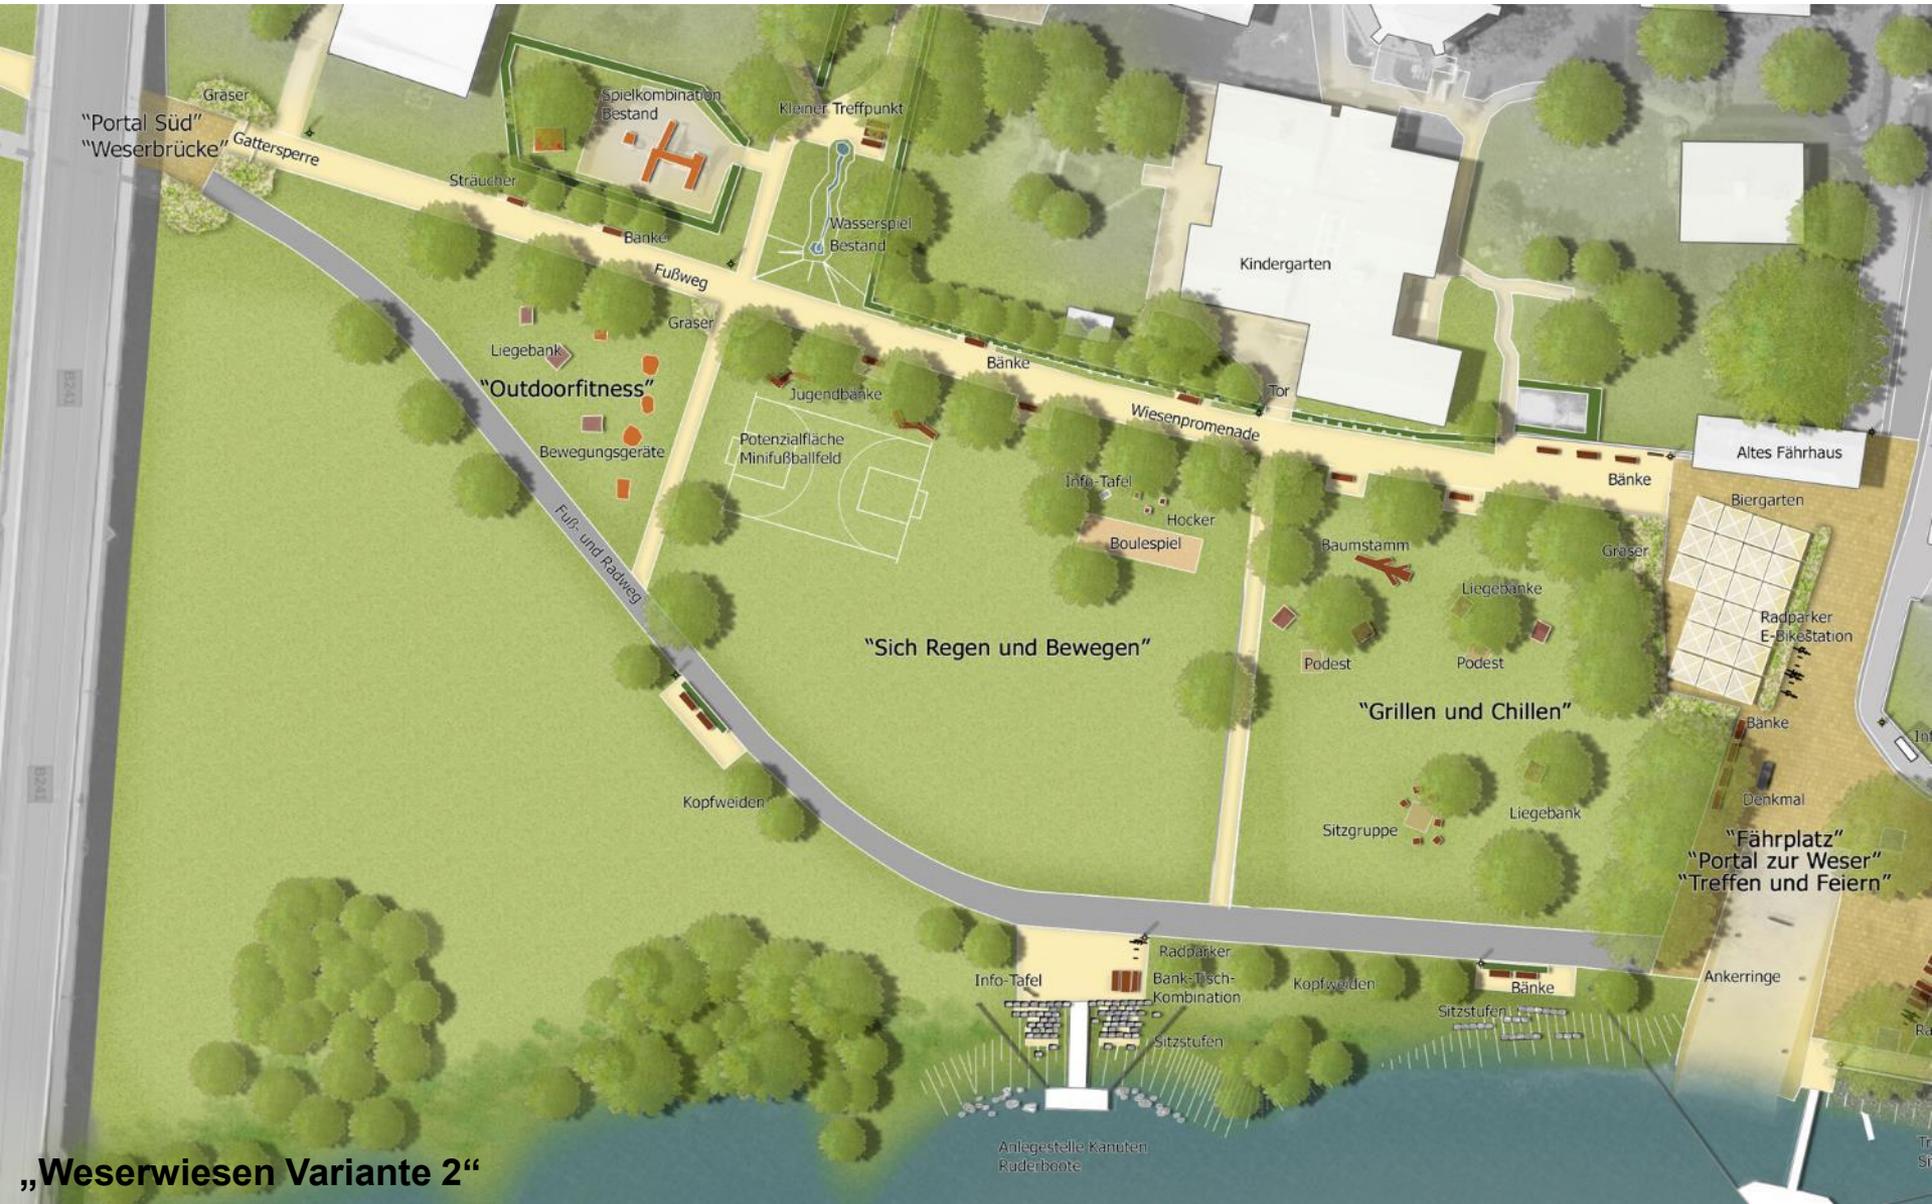

„Weserwiesen Variante 2“

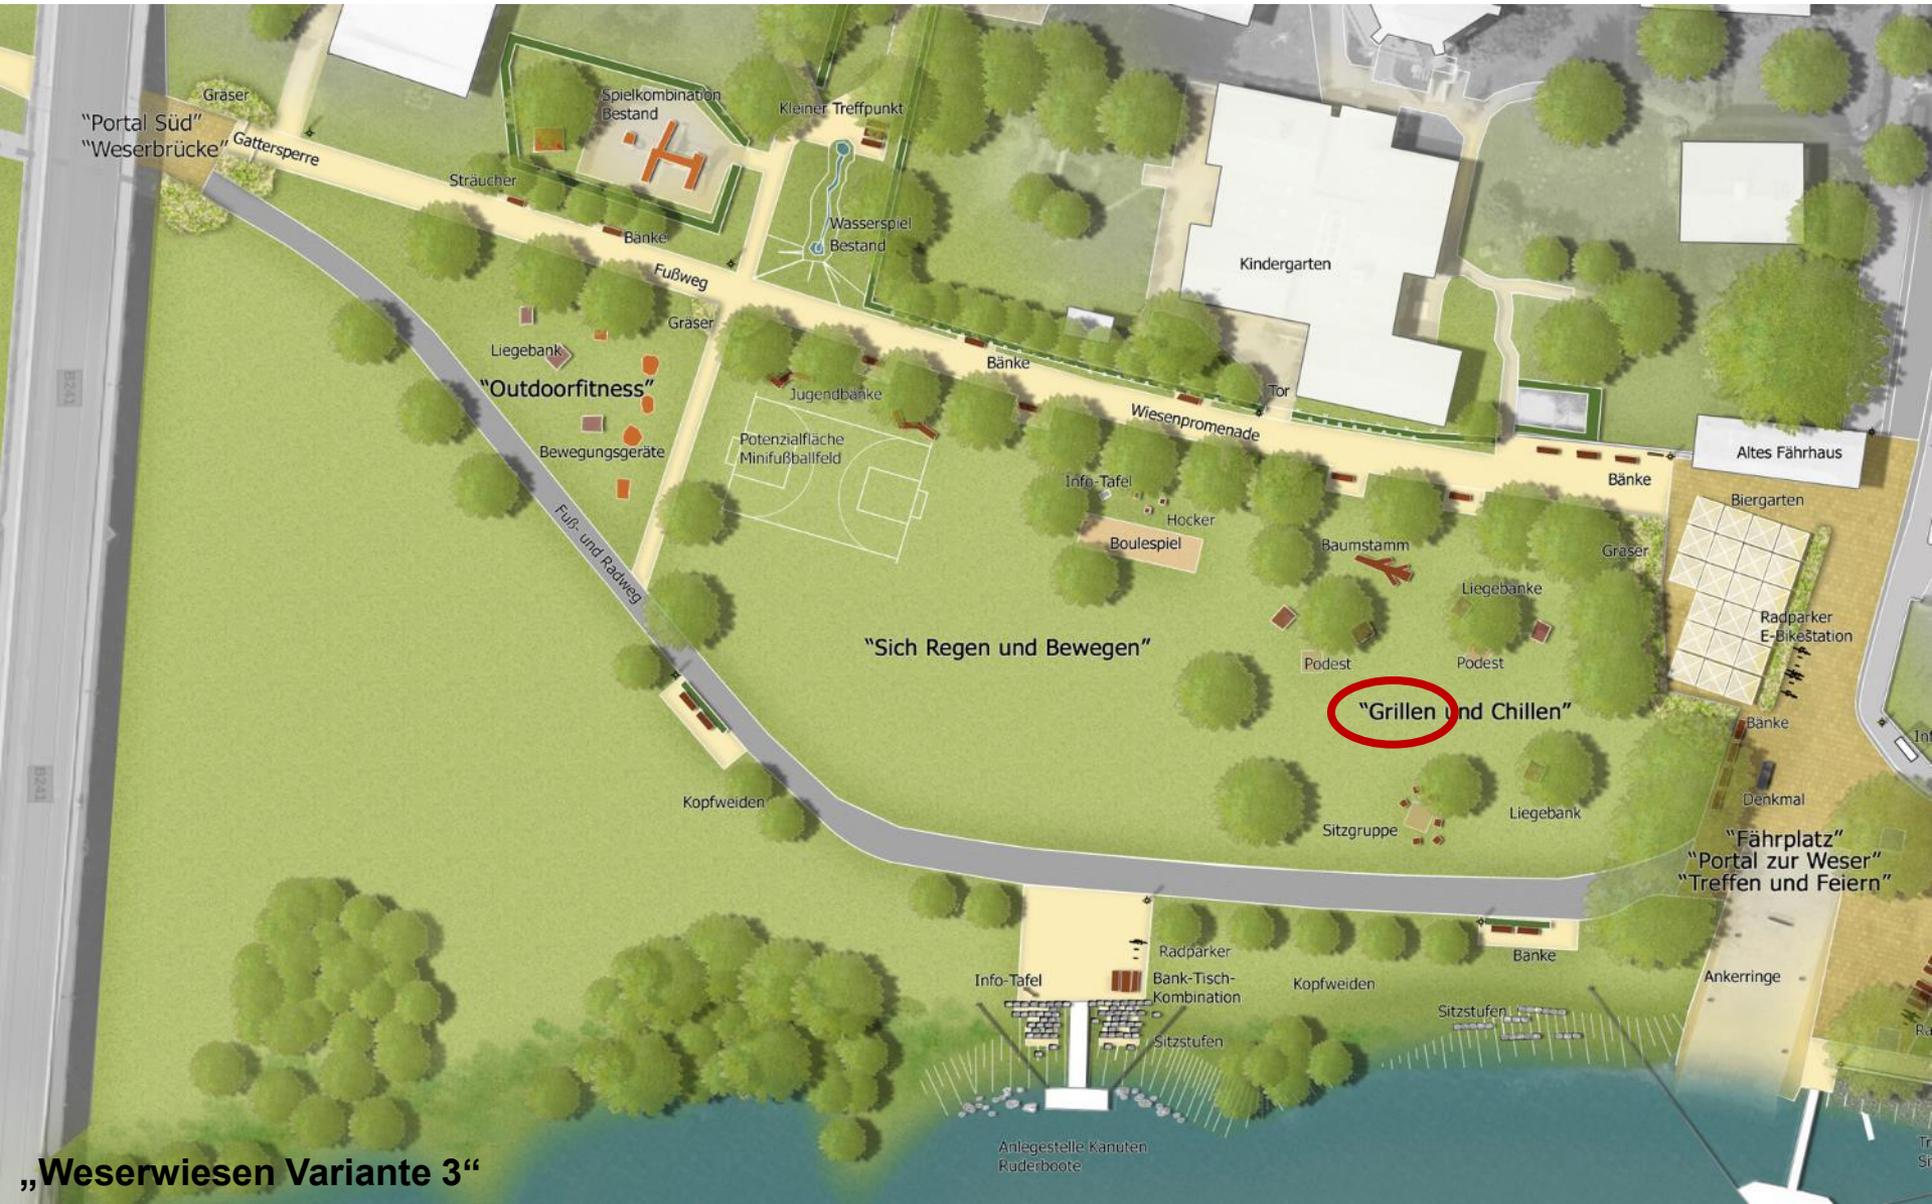

„Weserwiesen Variante 3“



„Weserwiesen“ Entspannung + Bewegungsangebote im Grünen





„Weserwiesen“ Beispiele für „informelle“ Sitzstufen zum Wasser





Grundsätzlich:
Trennung von Radweg und
Promenade

Bauherr/ Auftraggeber:

Stadt Beverungen

Rathaus
Weserstraße 12
37688 Beverungen



Telefon: (05273) 392-0
Telefax: (05273) 392-120
E-Mail: info@beverungen.de



Beraten + Planen

INGENIEURBÜRO HANS-HUGO TURK
WASSER ABWASSER ABFALL VERKEHR LANDSCHAFT

Steinbrode 14
33034 Brakel

Telefon 05648 / 9807-0
Telefax 05648 / 535

E-Mail info@ib-turk.de
Webseite www.ib-turk.de

B.S.L.
Landschaftsarchitekten

Büro
Nöfthenstrasse 19
59494 Soest

Postanschrift
Damm 3
59494 Soest

T 0 29 21 - 1 50 32
F 0 29 21 - 36 95 06

info@bsl-planung.de
www.bsl-planung.de

Beispiel Sorpepromenade





„Weserpromenade“ Beispiele für „formelle“ Sitzstufen am Wasser



Bauherr/ Auftraggeber:
Stadt Beverungen

Rathaus
Weserstraße 12
37688 Beverungen



Telefon: (05273) 392-0
Telefax: (05273) 392-120
E-Mail: info@beverungen.de



Beraten + Planen

INGENIEURBÜRO HANS-HUGO TURK
WASSER ABWASSER ABFALL VERKEHR LANDSCHAFT

Steinbrode 14
33034 Brakel

Telefon 05648 / 9807-0
Telefax 05648 / 535

E-Mail info@ib-turk.de
Webseite www.ib-turk.de

B.S.L.

Landschaftsarchitekten

Büro
Nöthenstrasse 19
59494 Soest

Postanschrift
Damm 3
59494 Soest

T 0 29 21 - 1 50 32
F 0 29 21 - 36 95 06

info@bsl-planung.de
www.bsl-planung.de

„Weserpromenade“ Beispiele für „Aussichtsbastionen“





„Weserpromenade“ Beispiele für „Aussichtsbastionen“ alternativ mit Steg



Bauherr/ Auftraggeber:

Stadt Beverungen



Rathaus
Weserstraße 12
37688 Beverungen

Telefon: (05273) 392-0
Telefax: (05273) 392-120
E-Mail: info@beverungen.de



Beraten + Planen

INGENIEURBÜRO HANS-HUGO TURK
WASSER ABWASSER ABFALL VERKEHR LANDSCHAFT

Steinbrode 14
33034 Brakel

Telefon 05648 / 9807-0
Telefax 05648 / 535

E-Mail info@ib-turk.de
Webseite www.ib-turk.de

B.S.L.

Landschaftsarchitekten

Büro
Nästenstrasse 19
59494 Soest

Postanschrift
Damm 3
59494 Soest

T 0 29 21 - 1 50 32
F 0 29 21 - 36 95 06

info@bsl-planung.de
www.bsl-planung.de

„Weserpromenade“ Beispiele für Spielen mit Aussicht



Bauherr/ Auftraggeber:
Stadt Beverungen
Rathaus
Weserstraße 12
37688 Beverungen



Telefon: (05273) 392-0
Telefax: (05273) 392-120
E-Mail: info@beverungen.de



Steinbrode 14
33034 Brakel

Beraten + Planen

INGENIEURBÜRO HANS-HUGO TURK
WASSER ABWASSER ABFALL VERKEHR LANDSCHAFT

Telefon 05648 / 9807-0
Telefax 05648 / 535

E-Mail info@ib-turk.de
Webseite www.ib-turk.de

B.S.L.
Landschaftsarchitekten

Büro
Nöthenstrasse 19
59494 Soest

Postanschrift
Damm 3
59494 Soest

T 0 29 21 - 1 50 32
F 0 29 21 - 36 95 06


info@bsl-planung.de
www.bsl-planung.de



„Weserpromenade“



„Weserpromenade Variante 3“

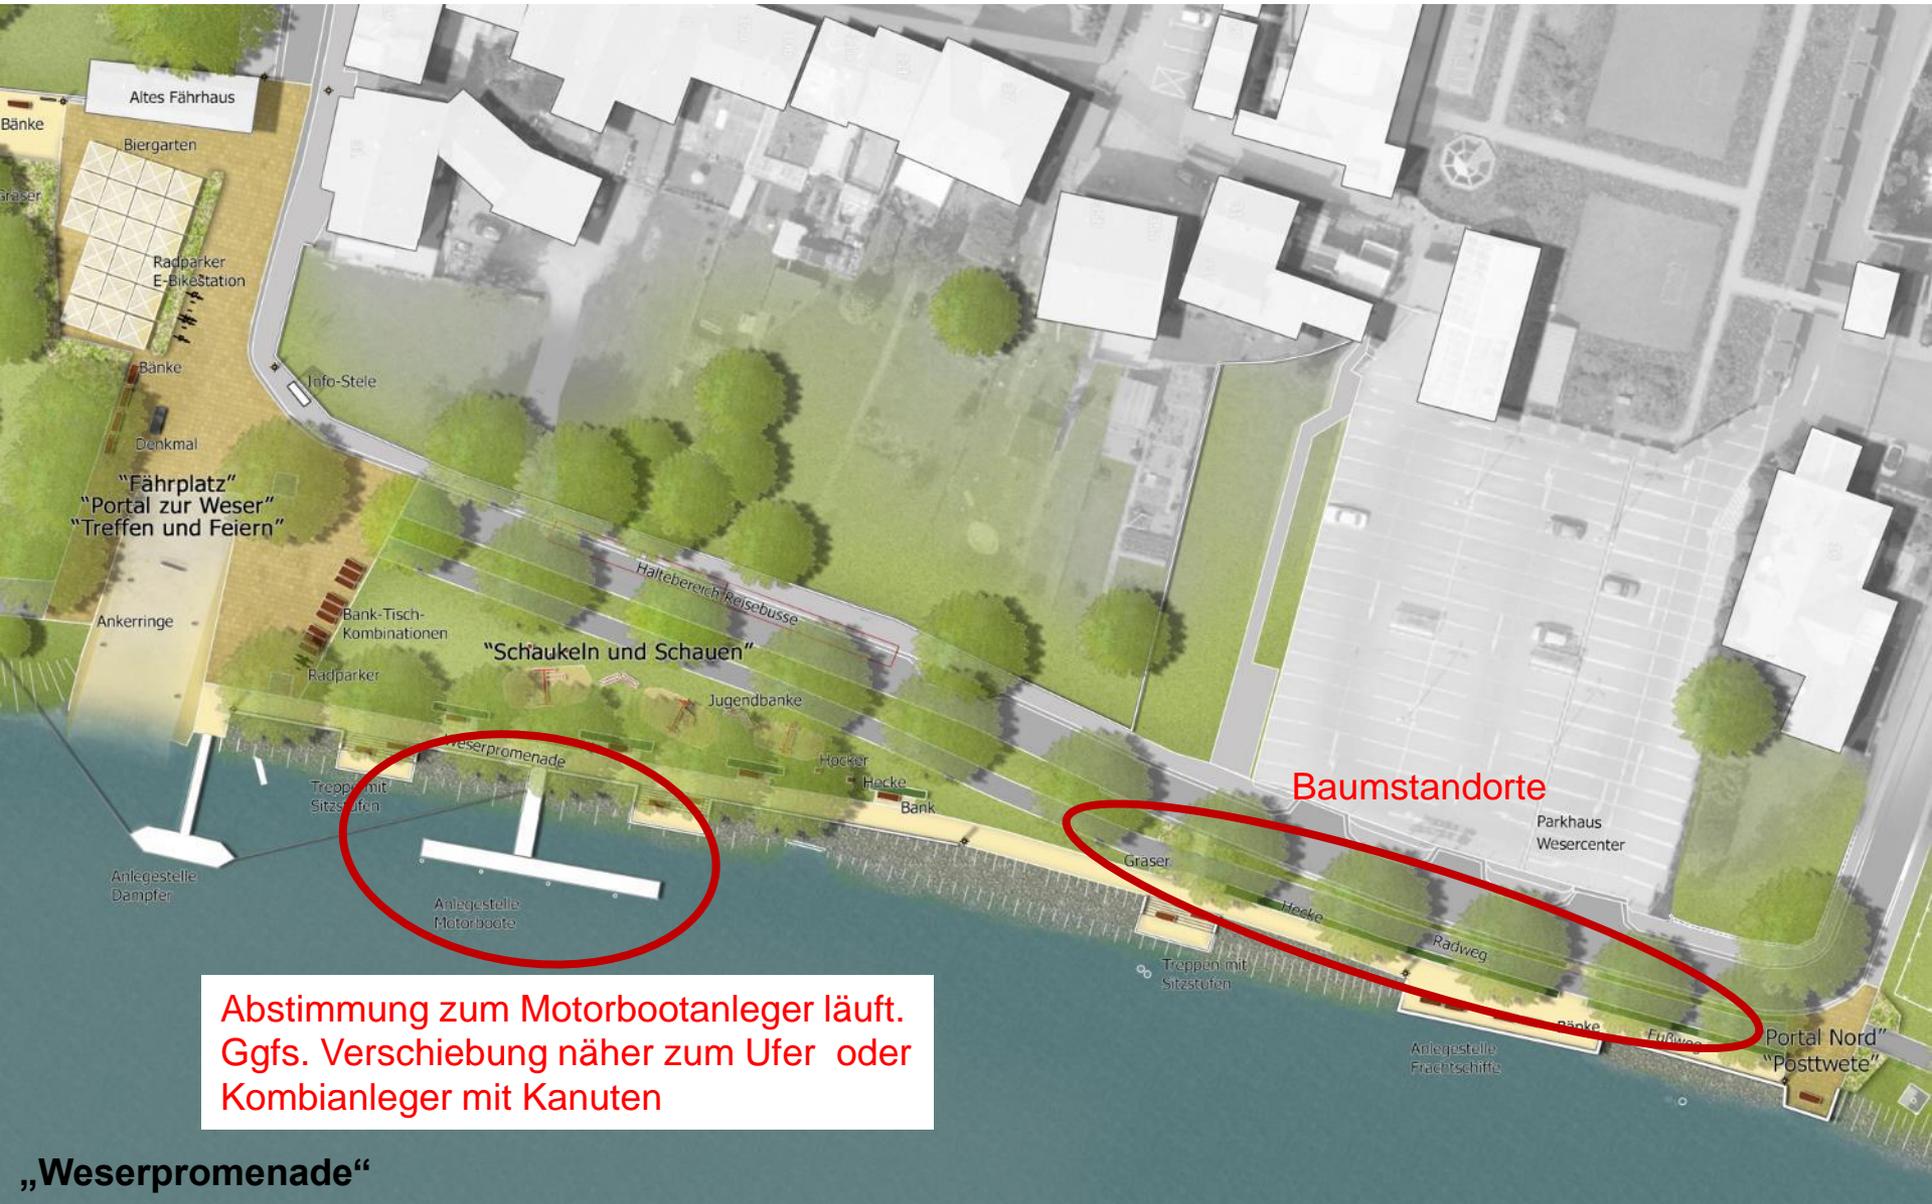

Abstimmung zum Motorbootanleger läuft.
Ggfs. Verschiebung näher zum Ufer oder
Kombianleger mit Kanuten

„Weserpromenade“



Variante 2

| | | | |
|--|--|--|--|
| Bauherr/ Auftraggeber Stadt Beverungen Rathaus Weserstraße 12 37688 Beverungen | | Telefon: (05273) 392-0 Telefax: (05273) 392-120 E-Mail: info@beverungen.de | |
| Bauherr/ Auftraggeber INGENIEURBÜRO HANS-HUGO TURK WASSER ABWASSER ABFALL VERKEHR LANDSCHAFT | | Steinbrode 14 33034 Brakel | |
| Telefon 05648 / 9807-0 Telefax 05648 / 535 | | E-Mail info@ib-turk.de Website www.ib-turk.de | |
| B.S.L. Landschaftsarchitekten | | Büro Nöthenstraße 19 59494 Soest | |
| Postanschrift Damm 3 59494 Soest | | T 0 29 21 - 1 50 32 F 0 29 21 - 36 95 06 | |
| info@bsl-planung.de www.bsl-planung.de | | | |
| Projekt: Lageplan Provisor: Konzept Maßstab: 1:500 Datum: 11.02.2019 Zeichner: AC Prüfer: Dr. T. & H. (I.O.) Geplanter Bauzeitraum: Projekt: 04.04.18 - 18.015 | | | |
| Freigegeben Datum: _____ Unterschrift: _____ | | Freigegeben Datum: _____ Unterschrift: _____ | |



Variante 3

| | | | |
|---|--|--|--|
| Bauherr/ Auftraggeber Stadt Beverungen Rathaus Weserstraße 12 37688 Beverungen | | Telefon: (05273) 392-0 Telefax: (05273) 392-120 E-Mail: info@beverungen.de | |
| Bauherr Stadt Beverungen Weserufergestaltung 1 | | Berater + Planen INGENIEURBÜRO HANS-HUGO TURK WASSER ABWASSER ABFALL VERKEHR LANDSCHAFT | |
| Steinbrode 14 33034 Brakel | | Telefon 05648 / 9807-0 Telefax 05648 / 535 | |
| E-Mail info@ib-turk.de Website www.ib-turk.de | | B.S.L. Landschaftsarchitekten | |
| Büro Nöthenstrasse 19 59494 Soest | | Postanschrift Damm 3 59494 Soest | |
| T 0 29 21 - 1 50 32 F 0 29 21 - 36 95 06 | | info@bsl-planung.de www.bsl-planung.de | |
| Projekt: Legaplan | | Plan-Nr.: 2018/15 - UPI 0_WK_3 | |
| Phase: Konzept | | Datum: 20.02.2019 | |
| Nummer: 1500 | | Version: 04.1 + 110.0 (I.O.) | |
| Autor: AC | | Projekt-Nr.: 2018_Turk_18-015 | |
| Kunden-Nummer: | | Projekt-Nr.: 2018_Turk_18-015 | |
| Überprüfen/Überprüfen: | | Datum: | |
| Gezeichnet: | | Freigegeben: | |
| Datum: | | Datum: | |
| Blatt: | | Blatt: | |
| Blatt: | | Blatt: | |