


Bisherige Darstellung

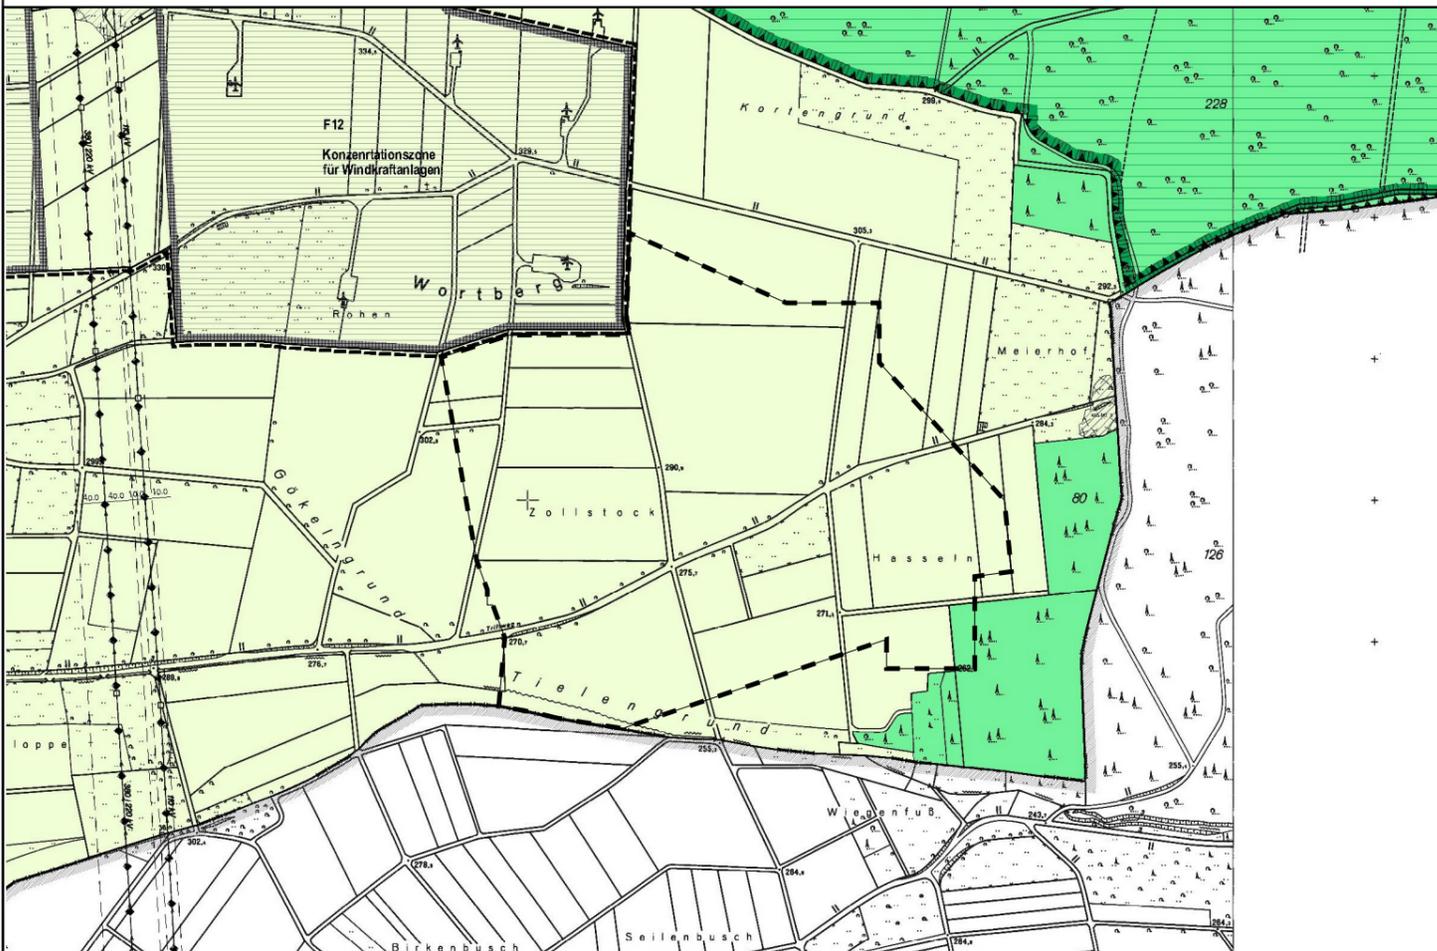

Planzeichenerklärung

- SO Geltungsbereich Sondergebiet Nutzung der Windenergie (§ 1 Abs. 1 Nr. 4 BauNVO)
- KV
↔ elektrische Freileitung mit Spannungsangabe
- Flächen für die Landwirtschaft
- Flächen für Wald
- Umgrenzung von Naturschutzgebieten und Schutzobjekten im Sinne des Naturschutzrechtes
- Naturschutzgebiete
- FFH Gebiete
- Umgrenzung der Flächen, deren Böden erheblich mit umweltgefährdenden Stoffen belastet sind (mit Ident.- Nr.)
- Richtfunktrasse
- Stadtgrenze
- Landesgrenze
- Konzentrationszone für Windkraftanlagen gemäß Flächennutzungsplan
- Umgrenzung Flächennutzungspläne mit Nr.
- Umgrenzung des räumlichen Geltungsbereiches der Flächennutzungsplanänderung

Entwurfsbearbeitung

Höxter, den Stadt Beverungen Abt. IV / enveco GmbH
 Leiter Bauabteilung Geschäftsführer

1. Diese Änderung der Flächennutzungsplanes ist gem. § 2 Abs. 1 BauGB durch Beschluss des Rates der Stadt Beverungen vom 24.01.2013 aufgestellt worden.
 Beverungen, den

2. Diese Änderung des Flächennutzungsplanes hat einschließlich des Erläuterungsberichtes gem. § 3 Abs. 2 BauGB vom bis einschließlich öffentlich ausgelegen.
 Beverungen, den


3. Diese Änderung des Flächennutzungsplanes ist gem. § 6 Abs. 1 BauGB mit Verfügung vom - Az.: - genehmigt worden.
 Detmold, den Im Auftrag:
 Bezirksregierung Detmold

4. Die Genehmigung dieser Änderung des Flächennutzungsplanes ist gem. § 6 Abs. 5 BauGB am ortsüblich bekannt gemacht worden.
 Beverungen, den

Die Übereinstimmung dieser Ausfertigung der Änderung des Flächennutzungsplanes mit dem Offenlegungsexemplar einschließlich der nach der Offenlegung erfolgten Änderungen wird bescheinigt.

Kreis Höxter
 Höxter, den
 Der Landrat Im Auftrag:

Neue Darstellung

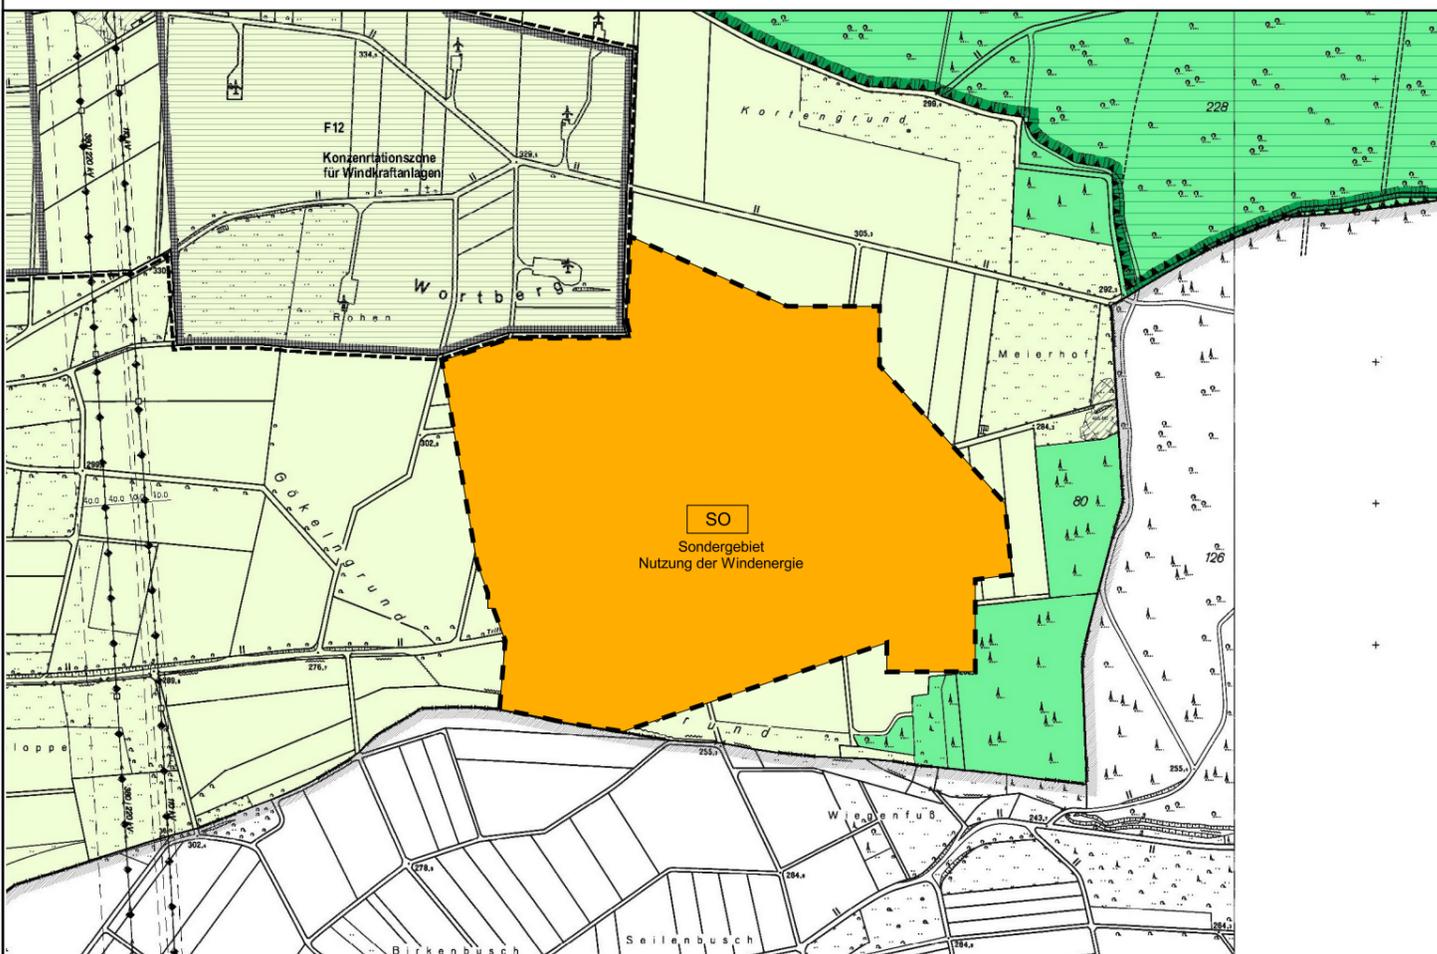

Planerstellung:

Planmaßstab (im Original): 1 : 10.000
 Blattgröße: DIN A3 29,7 cm x 42,0 cm
 Planbearbeiter: Chri/Bö

Datum: 03.06.2014



0 100 200 Meter



enveco
 GmbH
 Grevener Straße 61c
 48149 Münster
 Tel.: 02 51 - 31 58 10
 Fax: 02 51 - 3 83 35 16

Entwurf


Textliche Darstellungen

1 Die Gesamthöhe in dem Sondergebiet ist auf maximal 210 m über Geländeoberfläche begrenzt gemäß § 5 Abs. 2 BauGB i.V.m. § 16 Abs. 1 BauNVO.

Rechtsgrundlagen

- 1 Baugesetzbuch (BauGB) in der Fassung der Bekanntmachung vom 23. September 2004 (BGBl. I S. 2414), zuletzt geändert durch Artikel 1 des Gesetzes vom 11. Juni 2013 (BGBl. I S. 1548).
- 2 Baunutzungsverordnung (BauNVO) in der Fassung der Bekanntmachung vom 23. Januar 1990 (BGBl. I S. 132), zuletzt geändert durch Art. 2 des Gesetzes vom 11. Juni 2013 (BGBl. I S. 1548).
- 3 Planzeichenverordnung 1990 (PlanZV 90) in der Fassung der Bekanntmachung vom 18. Dezember 1990 (BGBl. 1991 I S. 58), zuletzt geändert durch Art. 2 des Gesetzes vom 22. Juli 2011 (BGBl. I S. 1509).
- 4 Gemeindeordnung für das Land NRW (GO NRW) in der Fassung der Bekanntmachung vom 14. Juli 1994 (GV NW S. 666/SGV NW 2023) zuletzt geändert aufgrund des Artikel 1 des Gesetzes vom 19. Dezember 2013 (GV. NRW. S. 878), das am 31. Dezember 2013 in Kraft getreten ist.
- 5 Verwaltungsgerichtsordnung (VwGO) in der Fassung der Bekanntmachung vom 19. März 1991 (BGBl. I S. 686), die durch Artikel 5 des Gesetzes vom 10. Oktober 2013 (BGBl. I S. 3786) geändert worden ist.

Übersicht
 Maßstab 1 : 200.000

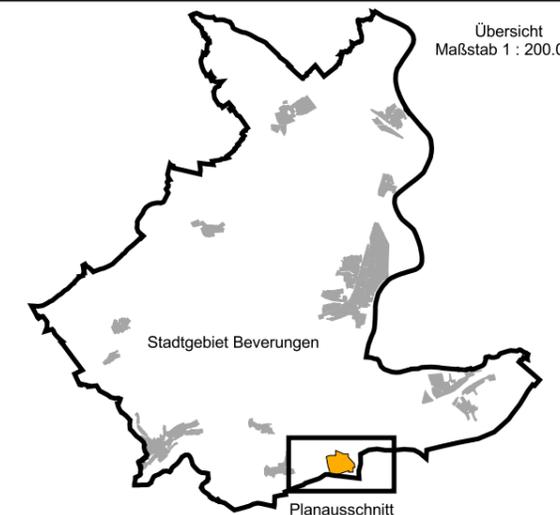

Stadt Beverungen
 Dezernat Städtebau und Umwelt
 Plan zur 38. Änderung des fortgeschriebenen
 Flächennutzungsplanes

Stand 03.06.2014