


E 523577 m

N 5728429 m

Stadt Beverungen
 Der Bürgermeister
 Ortschaft Amelunxen

- 1. Änderung BP 6 „Windpark Twerberg“
- 58. Änderung FNP

Plangebiet Freiflächen-Photovoltaikpark Twerberg

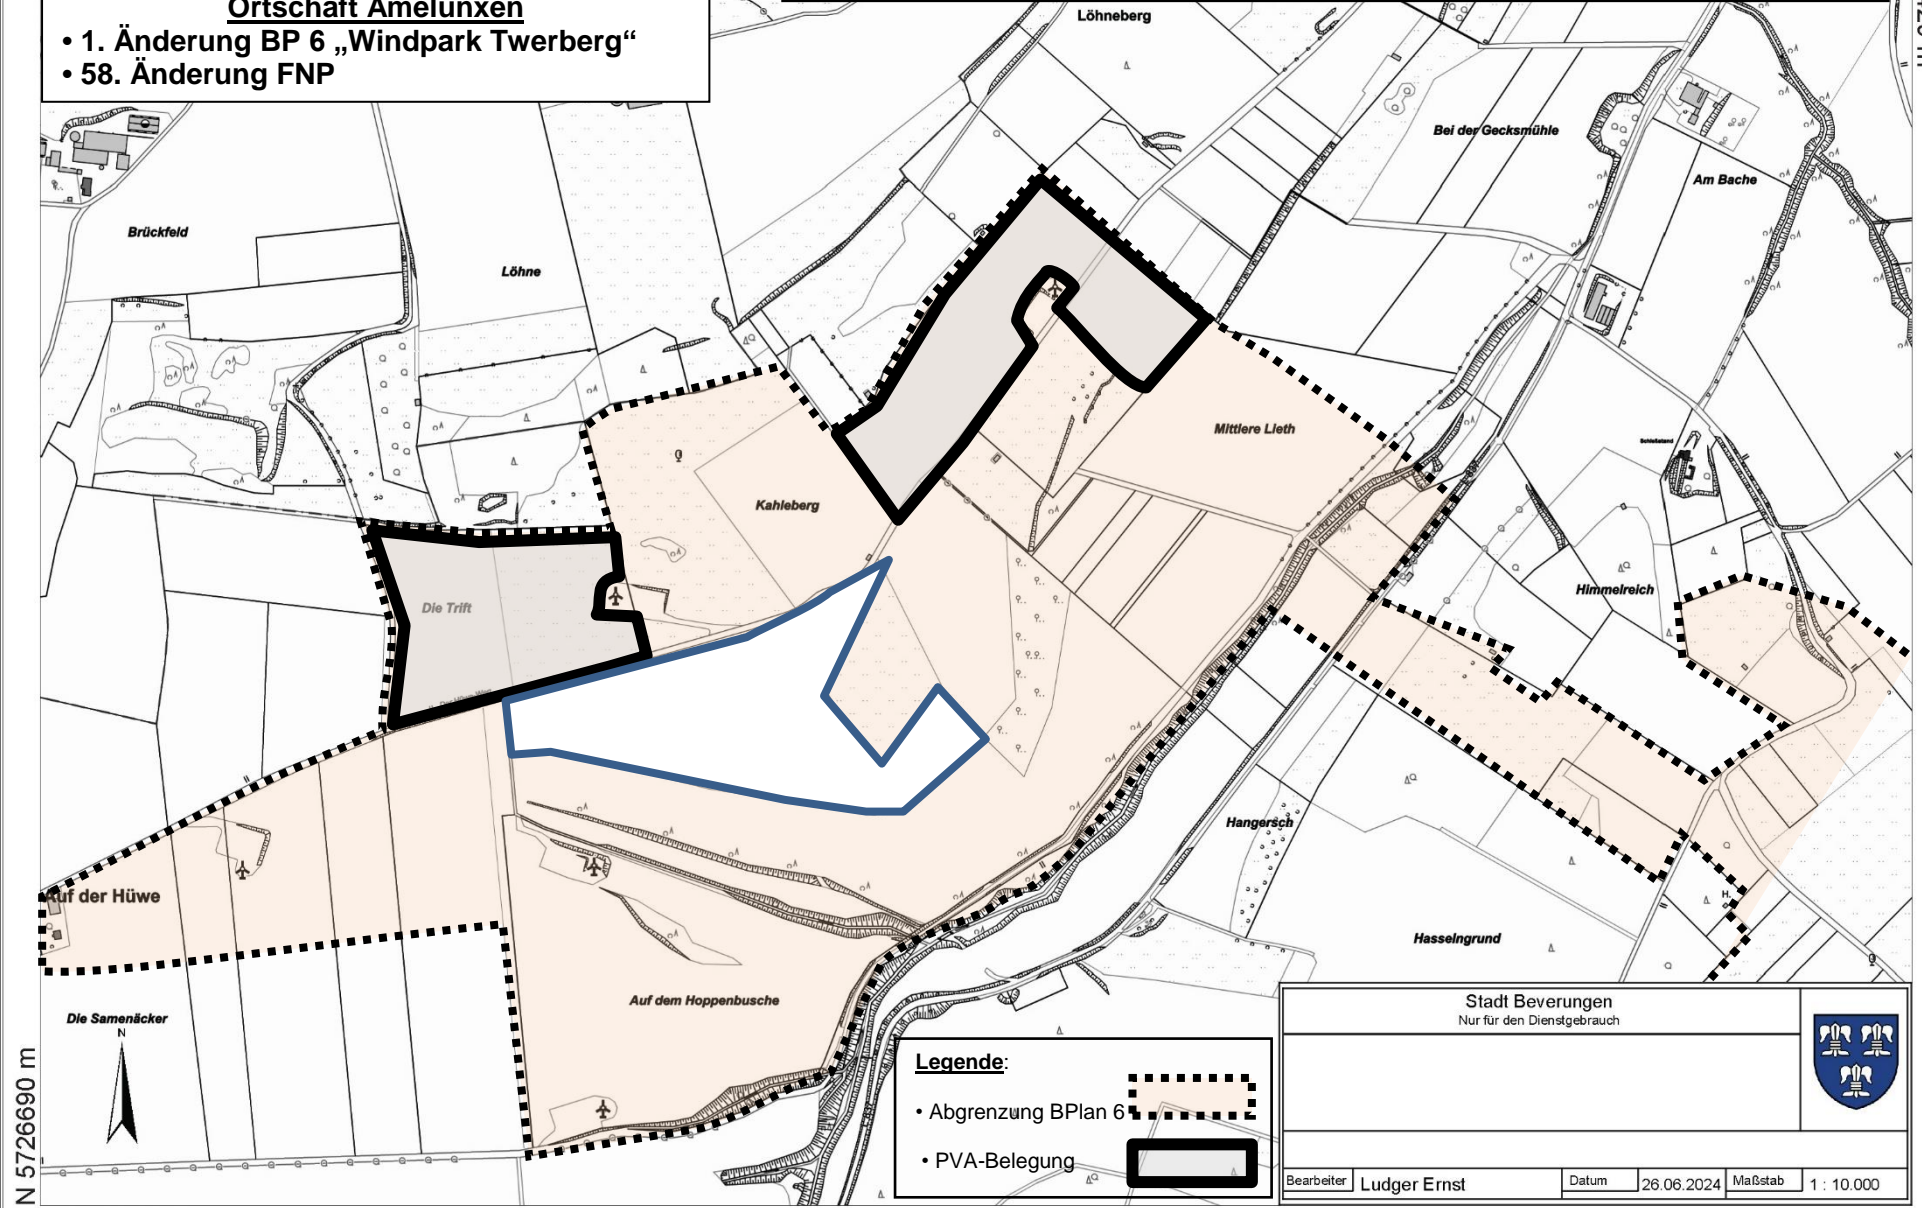

N 5726690 m

E 521065 m

Stadt Beverungen
Nur für den Dienstgebrauch



Bearbeiter	Ludger Ernst	Datum	26.06.2024	Maßstab	1 : 10.000
------------	--------------	-------	------------	---------	------------

Legende:

- Abgrenzung BPlan 6 
- PVA-Belegung 