


**Stadt Beverungen
Ortschaft Dalhausen
• 50. Änderung FNP •
Bebauungsplan Nr. 7
„Photovoltaikpark Bustollen - Hagedorn“**

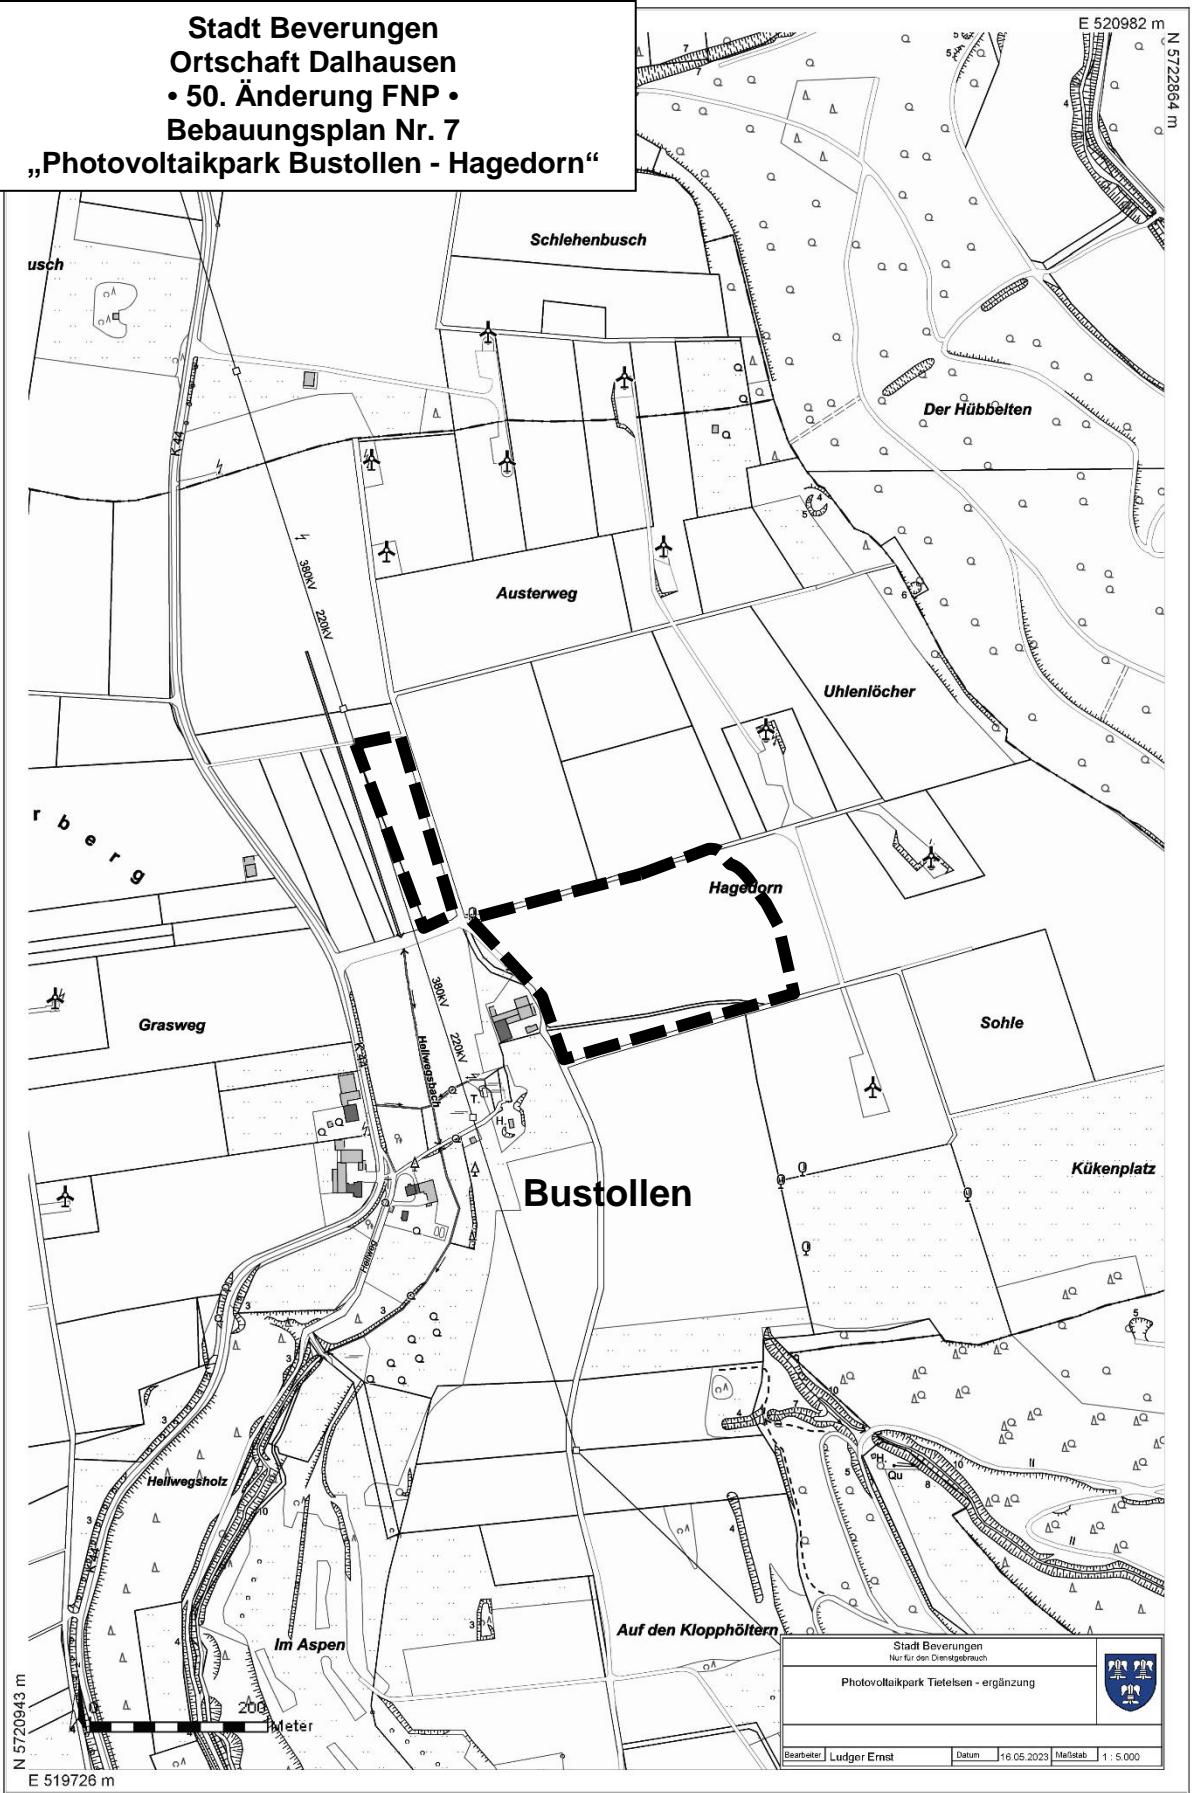

Stadt Beverungen Nur für den Dienstgebrauch					
Photovoltaikpark Tietelsen - ergänzung					
Bearbeiter	Ludger Ernst	Datum	16.05.2023	Maßstab	1 : 5.000