


E 522820 m

N 5720704 m

Stadt Beverungen  
Ortschaft Jakobsberg  
• 52. Änderung FNP •  
Bebauungsplan Nr. 2  
„Photovoltaikpark Brunnenweg“

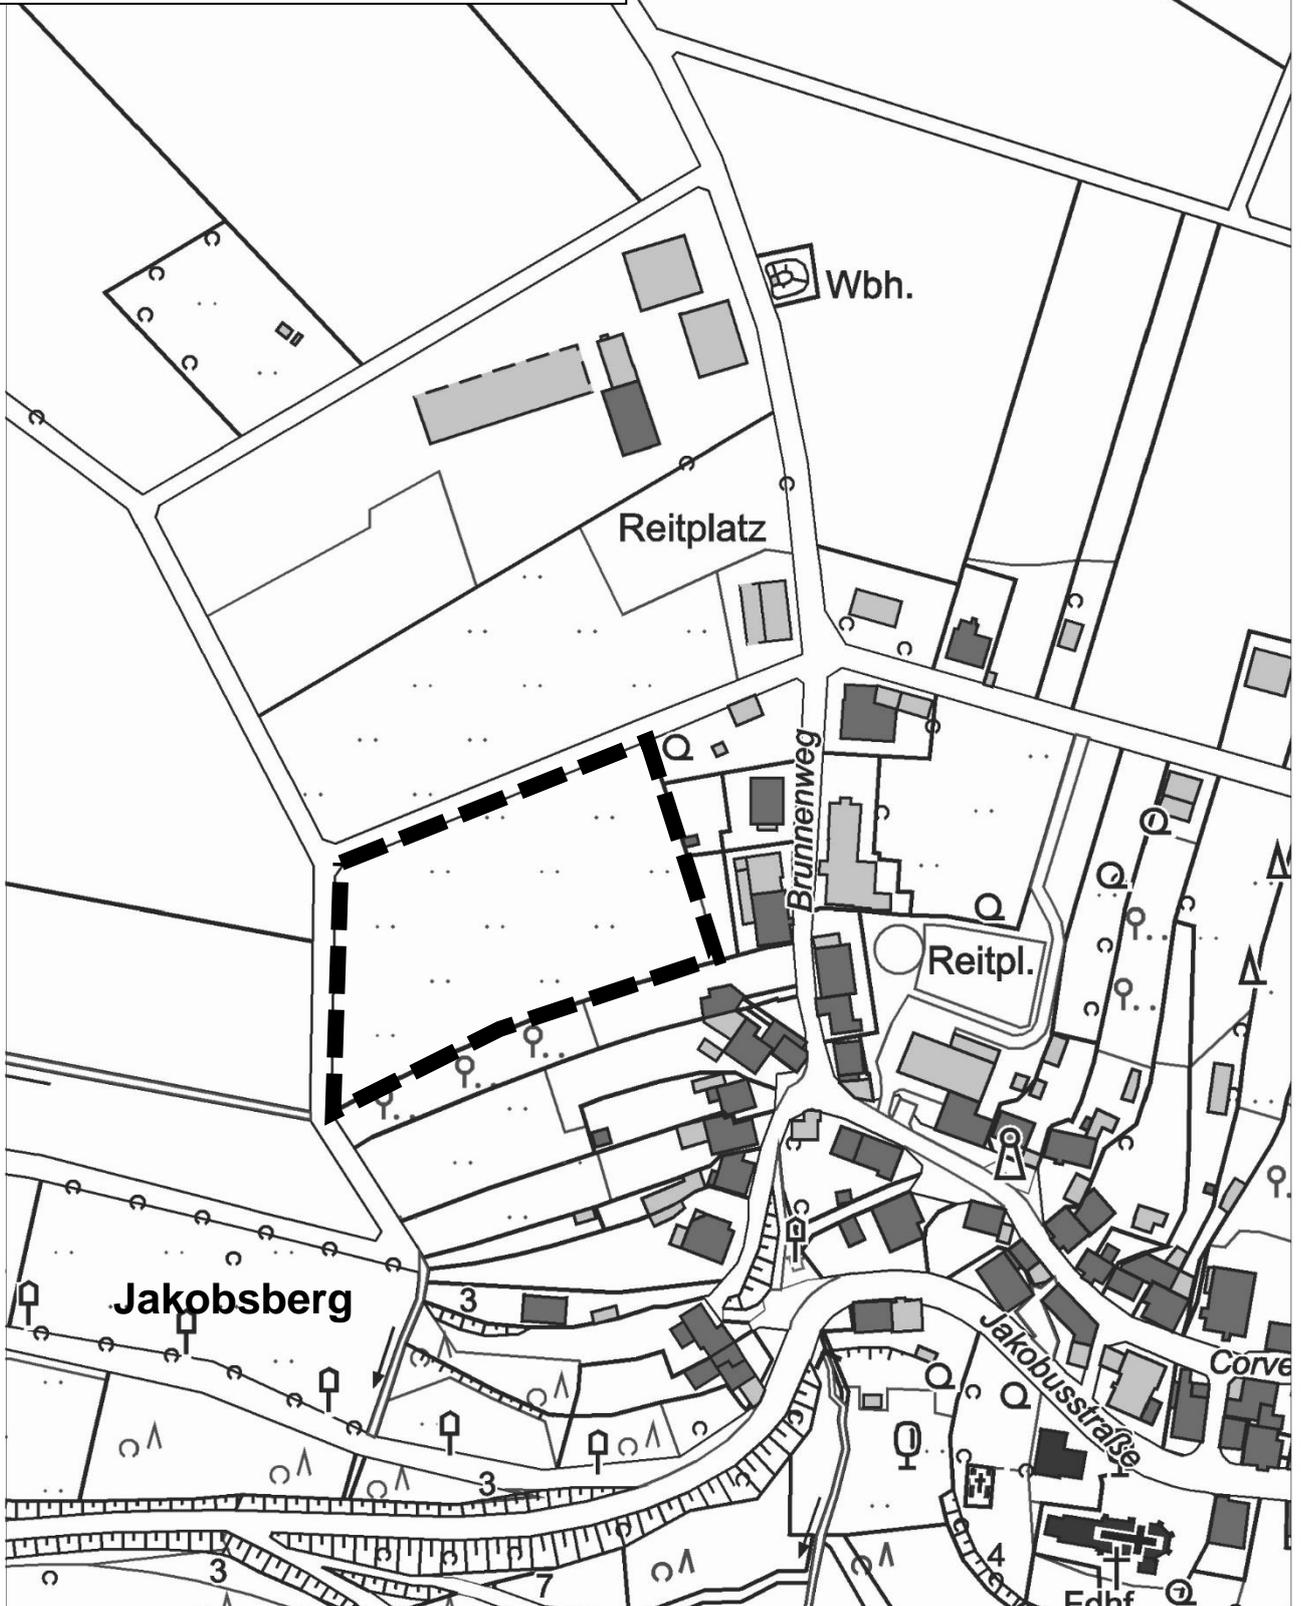

N 5720051 m



Stadt Beverungen Nur für den Dienstgebrauch					
Bearbeiter	Ludger Ernst	Datum		17.05.2023	Maßstab