

DEM LAGEPLAN LIEGT KEIN VERMESSUNGSPLAN ZUGRUNDE!  
FÜR DIE RICHTIGKEIT KANN KEINE GEWÄHR ÜBERNOMMEN WERDEN!!!

BEZIRK: BEVERUNGEN  
GEMEINDE: BEVERUNGEN  
GEMARKUNG: 4  
FLUR: 544, 549, 548, 492, 551, 550  
GRUNDSTÜCKSGRÖSSE: CA. 8.411 m<sup>2</sup>  
VERKAUFSFLÄCHE: CA. 800 m<sup>2</sup>  
BEBAUTE FLÄCHE: CA. 800 m<sup>2</sup>  
NEBENNUTZFLÄCHE:  
PARKPLÄTZE: 85 (2.80 x 5.00 m)  
GRZ:

# NEUBAU VERBRAUCHERMARKT

37688 BEVERUNGEN  
BLANKENAUER STRASSE 5

MAY & CO WOHN- UND  
GEWERBEBAUTEN GMBH  
LINDENSTRASSE 54, 25524 ITZEHOE

LAGEPLAN 7 M 1:500




ZOLL WEG 5 A, 21423 WINSEN/L.-OT. BAHLBURG  
TEL.: 04173-512710 FAX: 04173-512720  
MOBIL: 0171 64 10 201  
e-mail: [info@architekturbuero-atzak.de](mailto:info@architekturbuero-atzak.de)  
internet: <http://www.architekturbuero-atzak.de>  
3. JUNI 2015

13 12 07

BAUHERR ARCHITEKT

DESE ZEICHNUNG IST URHEBERRECHTLICH GESCHÜTZT

BL-GR 95/59.4

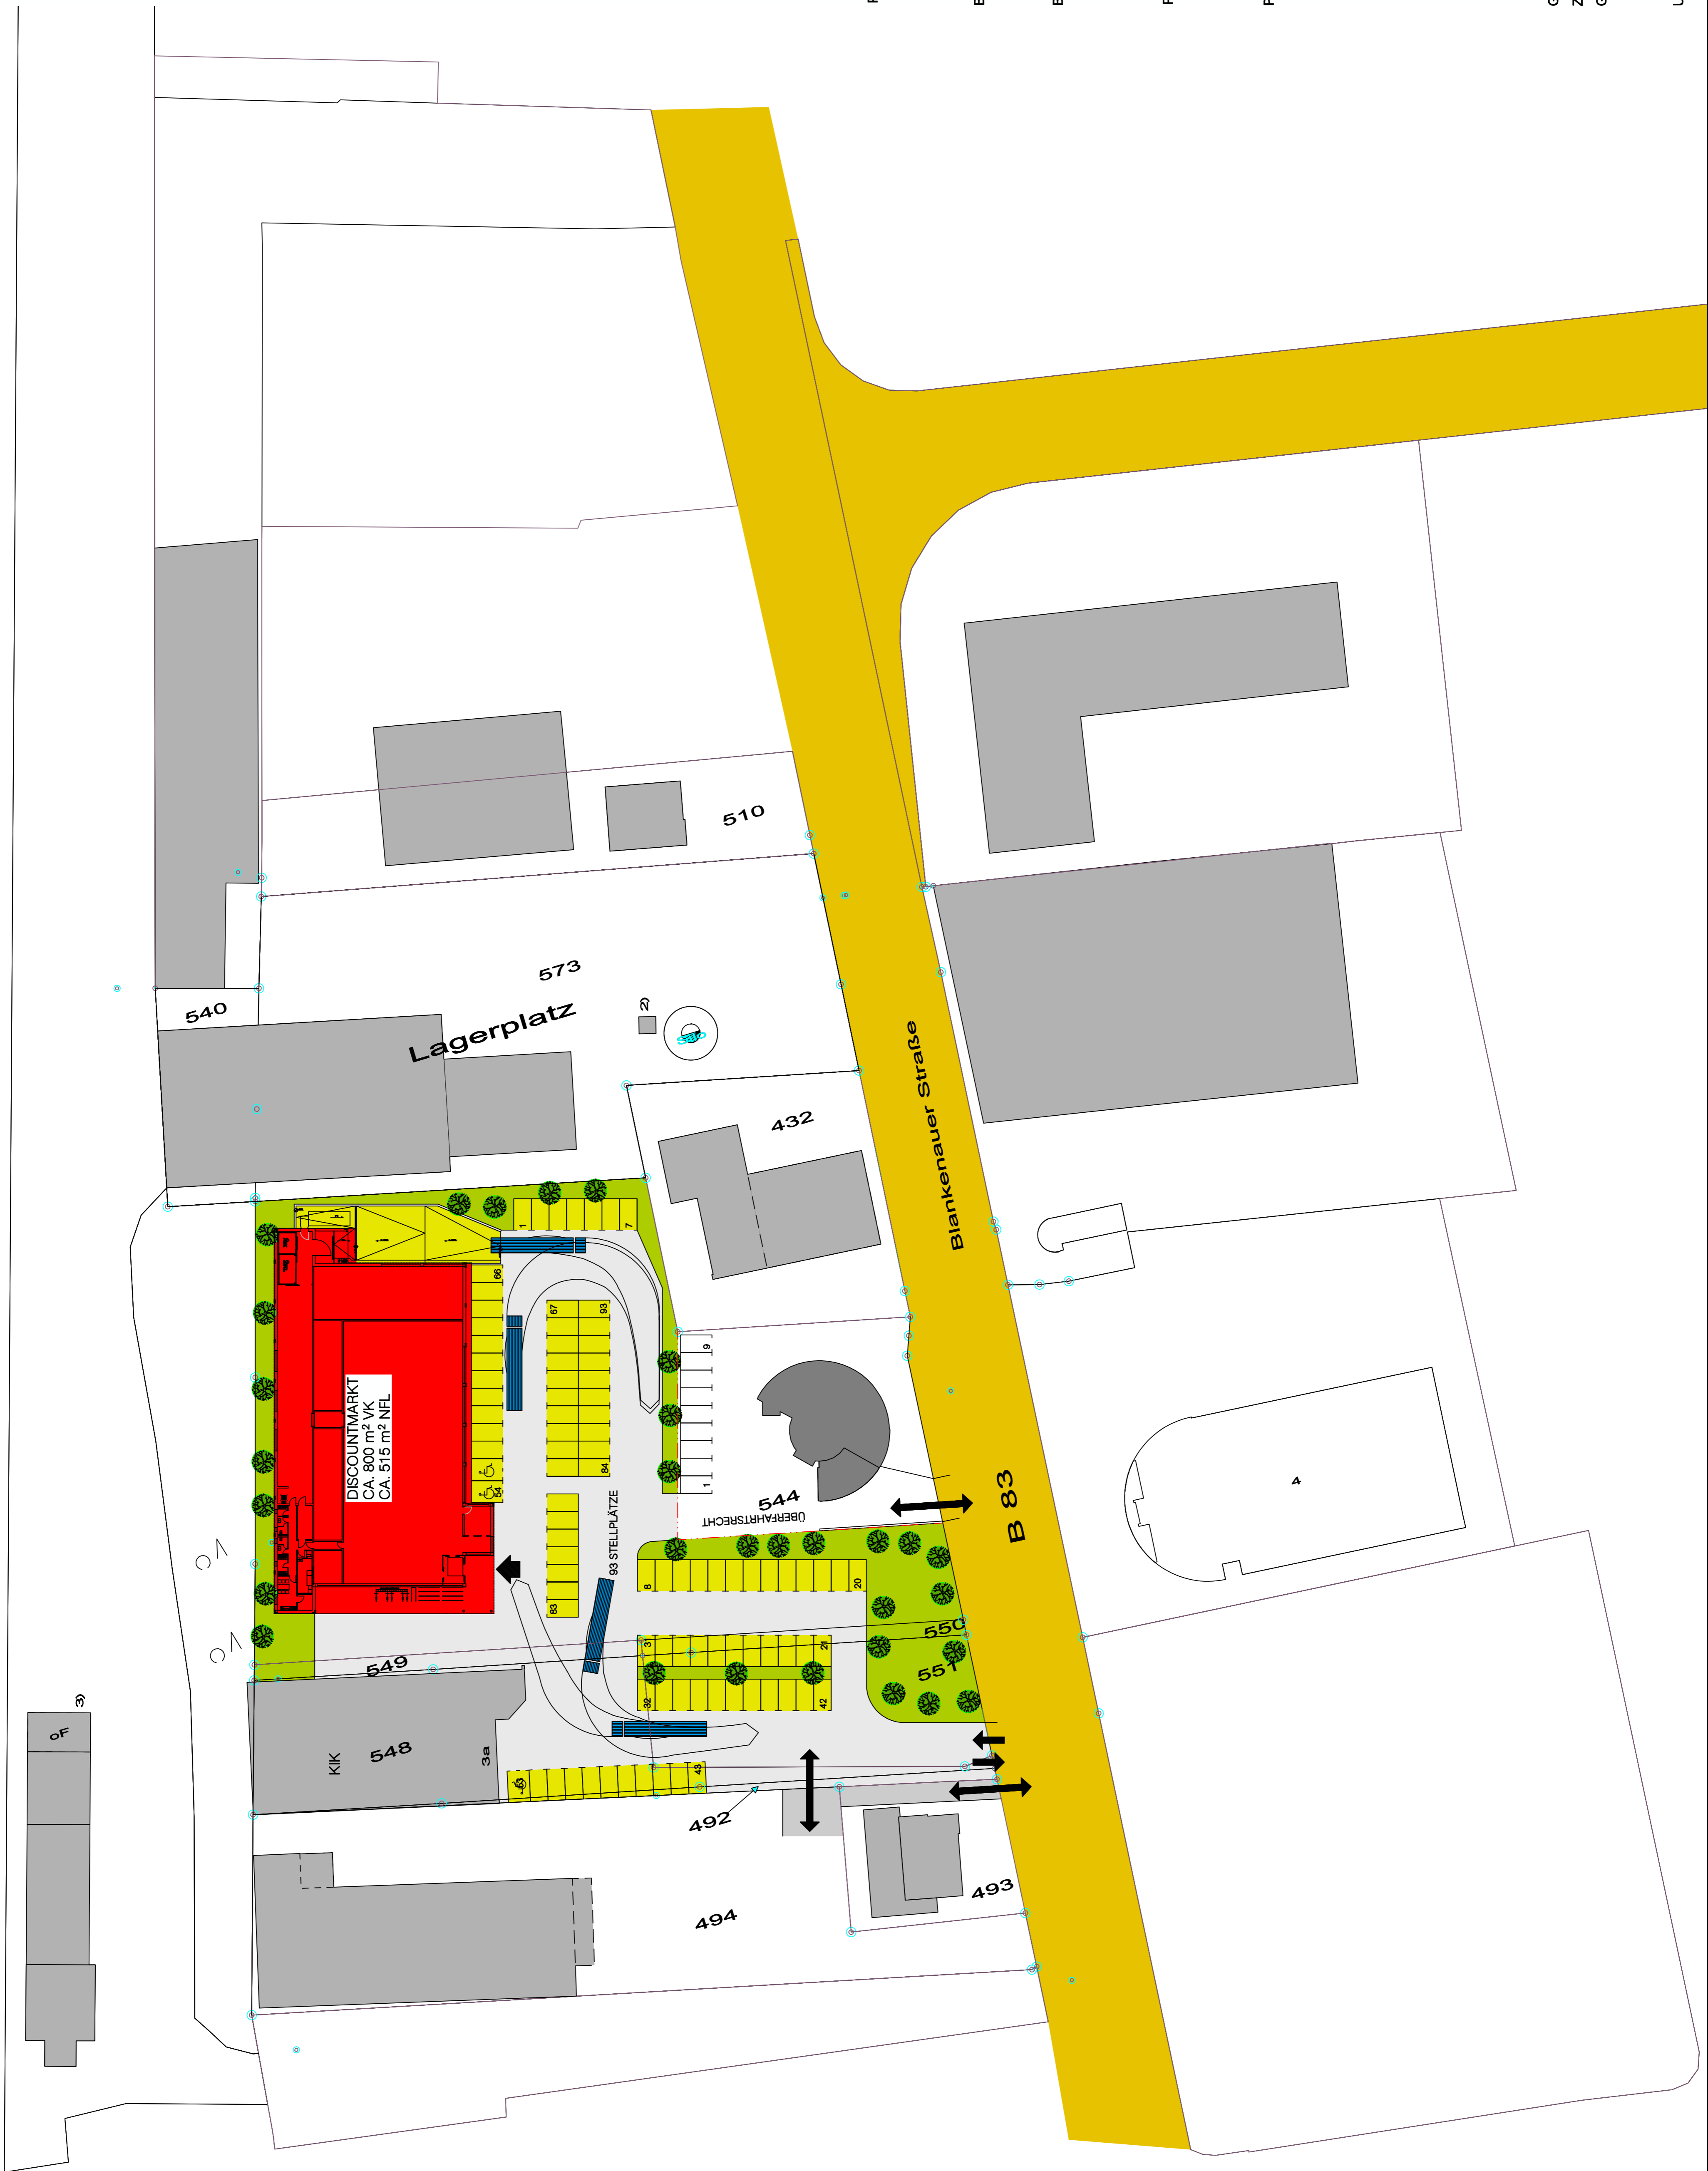

PROJEKT:   
BAUORT :   
BAUHERR :   
PLAN:   
PLANUNG :

GEZEICHNET:   
ZEICHN-NR:   
GEÄNDERT:

UNTERSCHRIFT: